

KATALOG STANOVA / APARTMENT LIST



www.tehnomarket.com




Rok završetka: Maj 2013

Višeporodični stambeni objekat

- 10 obeleženih parking mesta u dvorišnom delu
- 8 zatvorenih garaža u prizemlju objekta sa rolo vratima i daljinskim upravljanjem dostupnih uz dopatu
- Vrhunska aluminijumska stolarija Tehnomarket TMT 56 sa niskoemisionim staklima
- Sigurnosna ulazna vrata svakog stana
- Video interfon
- Dva lifta italijanske proizvodnje prilagođene potrebama osoba sa invaliditetom
- Grejanje na gas-svaki stan ima poseban kotao za grejanje sa toplom vodom i mernim setom za merenje potrošnje
- Aluminijumski radijatori CINI
- Parket - slavonski hrast
- Keramika prve klase (domaća proizvodnja)
- Svaka stambena jedinica ima svoj klima uređaj
- Udaljenost od centra grada 300 m




Lokacija

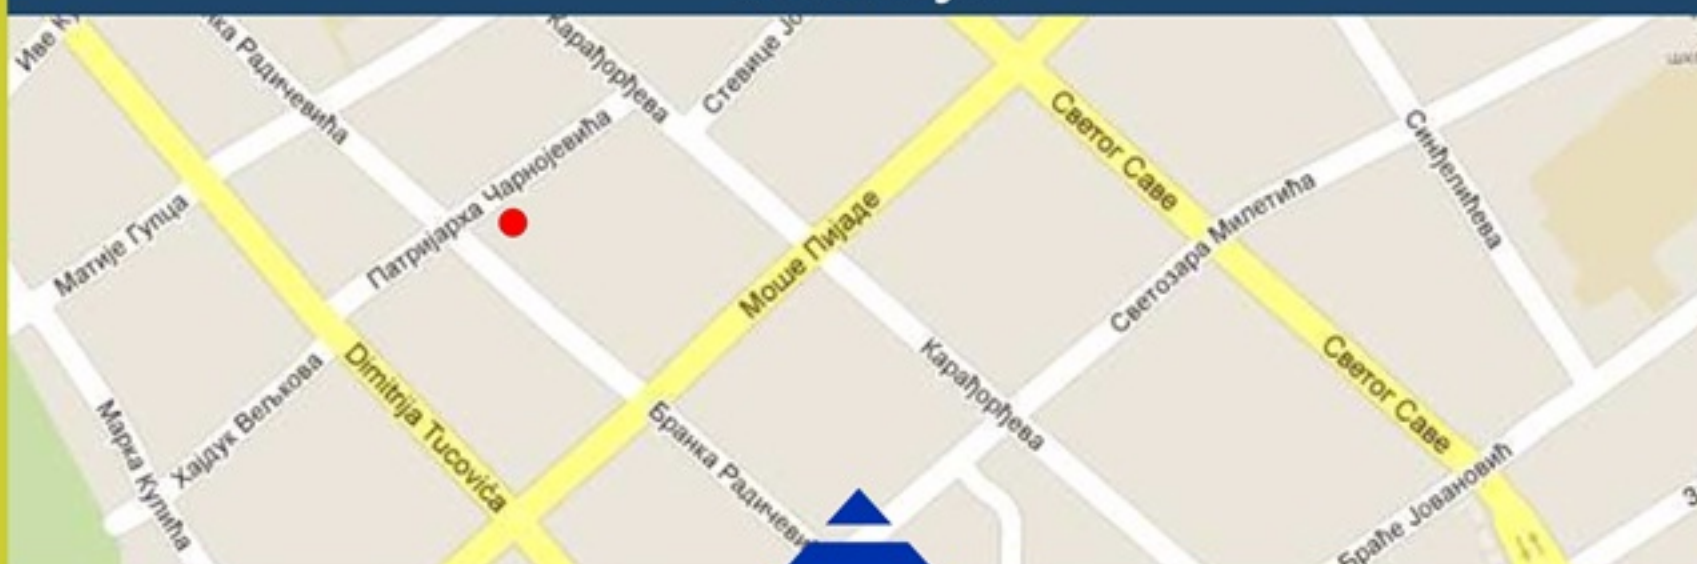

TEHNOMARKET


VIŠEPORODIČNI STAMBENI OBJEKAT SPRATNOSTI P+2+PK

Pančevo, ul. Patrijarha Čarnojevića br.4

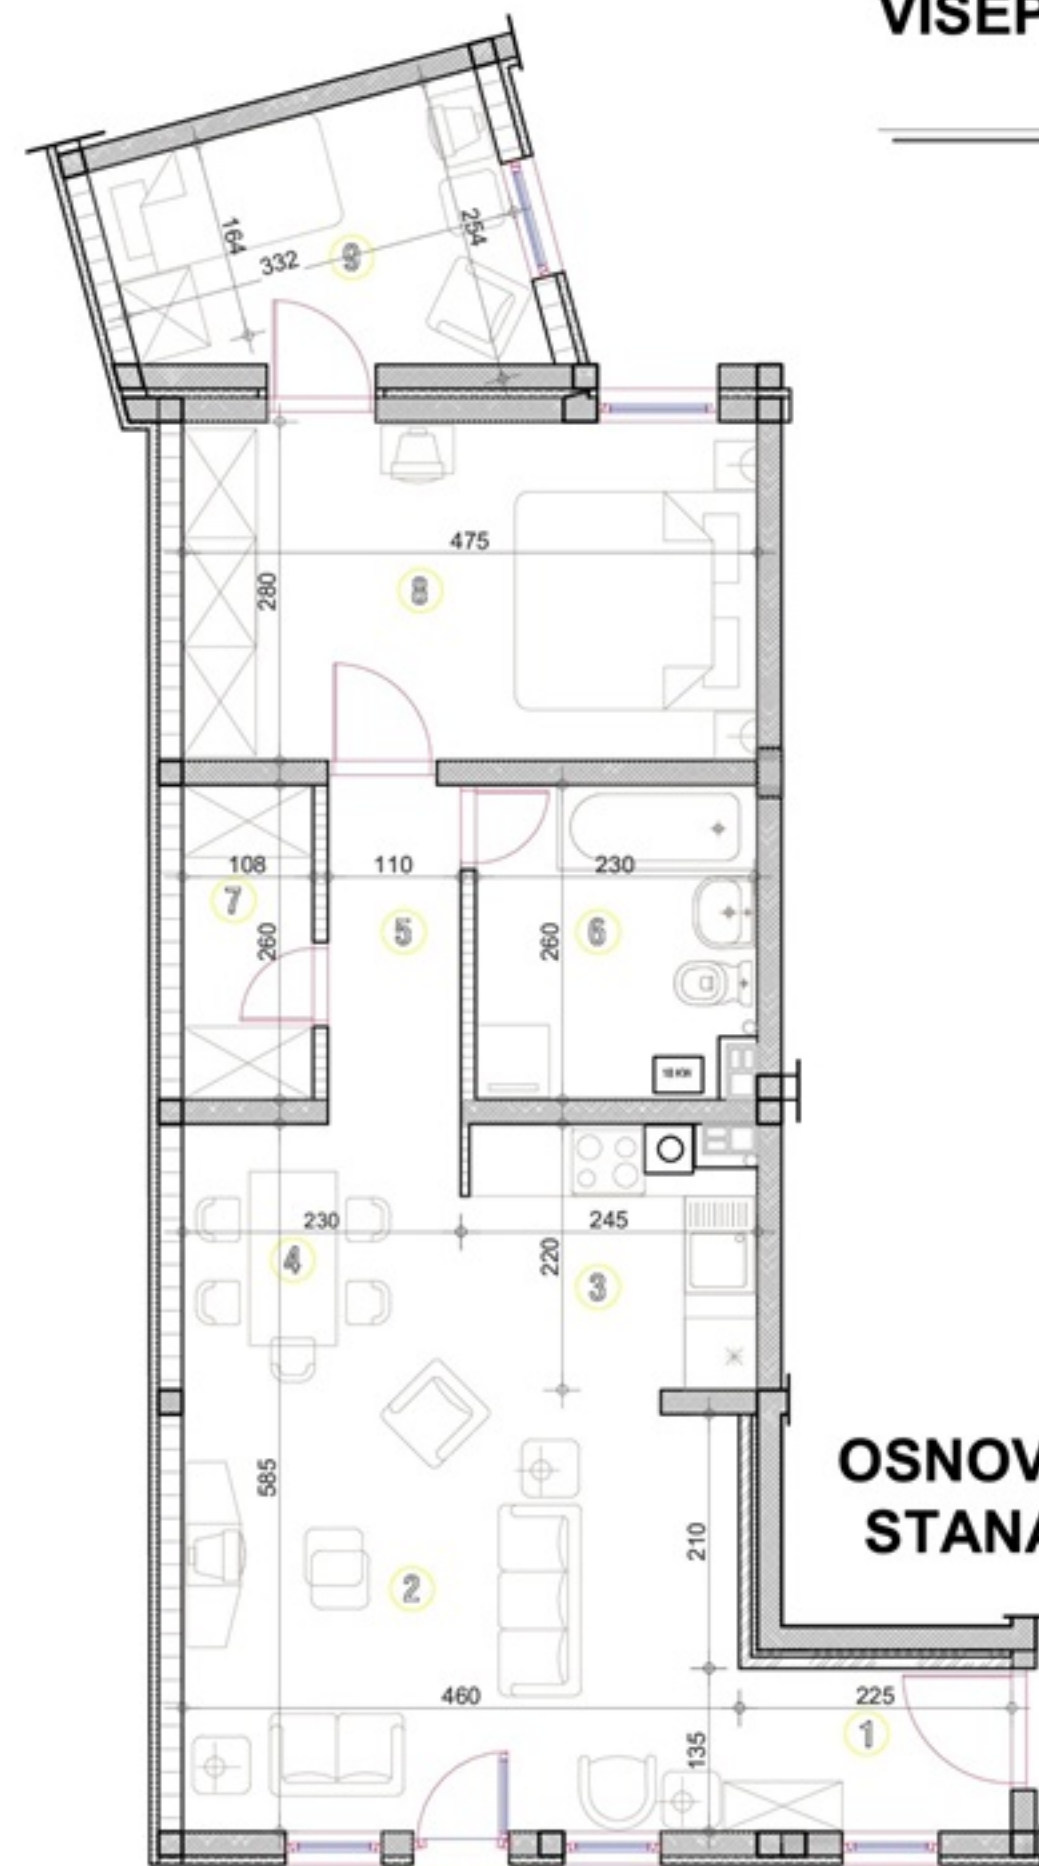

OSNOVA
STANA

OSNOVA PRIZEMLJA

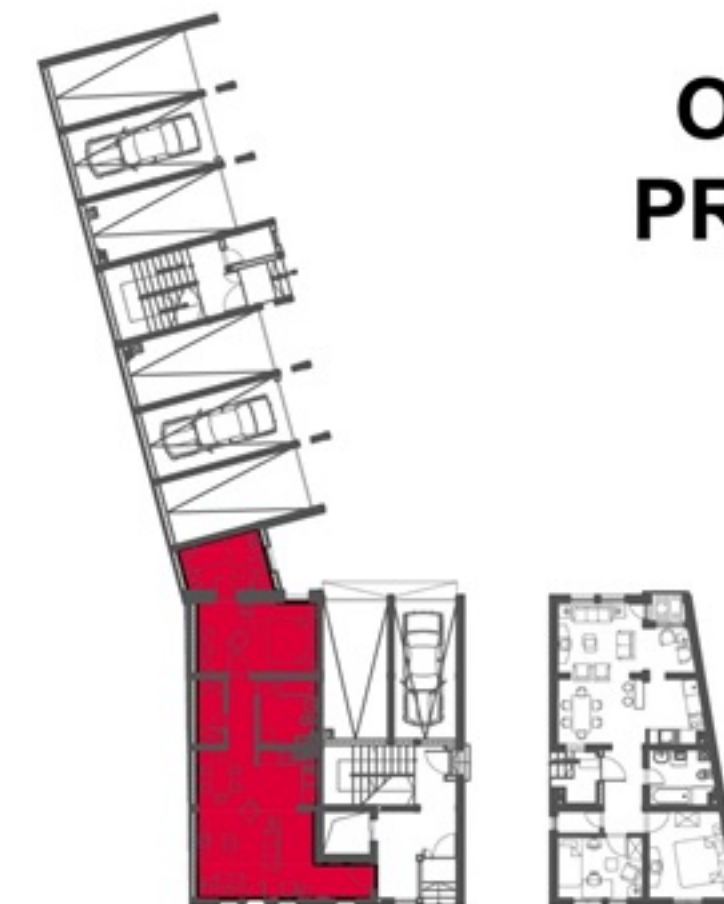

POLOŽAJ STANA
U OBJEKTU

STAN 1

br.	naziv prostorije	pod	P (m ²)
1	ULAZNI DEO	keramika	3.27
2	DNEVNI BORAVAK	parket	17.23
3	KUHINJA	keramika	4.83
4	TRPEZARIJA	parket	5.22
5	DEGAZMAN	parket	3.15
6	KUPATILO	keramika	5.97
7	GARDEROBA	parket	2.73
8	S.SOBA	parket	13.47
9	SOBA	parket	7.98

UKUPNO 63.85 m²



Rok završetka: Maj 2013

Višeporodični stambeni objekat

- 10 obeleženih parking mesta u dvorišnom delu
- 8 zatvorenih garaža u prizemlju objekta sa rolo vratima i daljinskim upravljanjem dostupnih uz dopatu
- Vrhunska aluminijumska stolarija Tehnomarket TMT 56 sa niskoemisionim staklima
- Sigurnosna ulazna vrata svakog stana
- Video interfon
- Dva lifta italijanske proizvodnje prilagođene potrebama osoba sa invaliditetom
- Grejanje na gas-svaki stan ima poseban kotao za grejanje sa toplom vodom i mernim setom za merenje potrošnje
- Aluminijumski radijatori CINI
- Parket - slavonski hrast
- Keramika prve klase (domaća proizvodnja)
- Svaka stambena jedinica ima svoj klima uređaj
- Udaljenost od centra grada 300 m




Lokacija



TEHNOMARKET


VIŠEPORODIČNI STAMBENI OBJEKAT SPRATNOSTI P+2+PK Pančevo, ul. Patrijarha Černojevića br.4

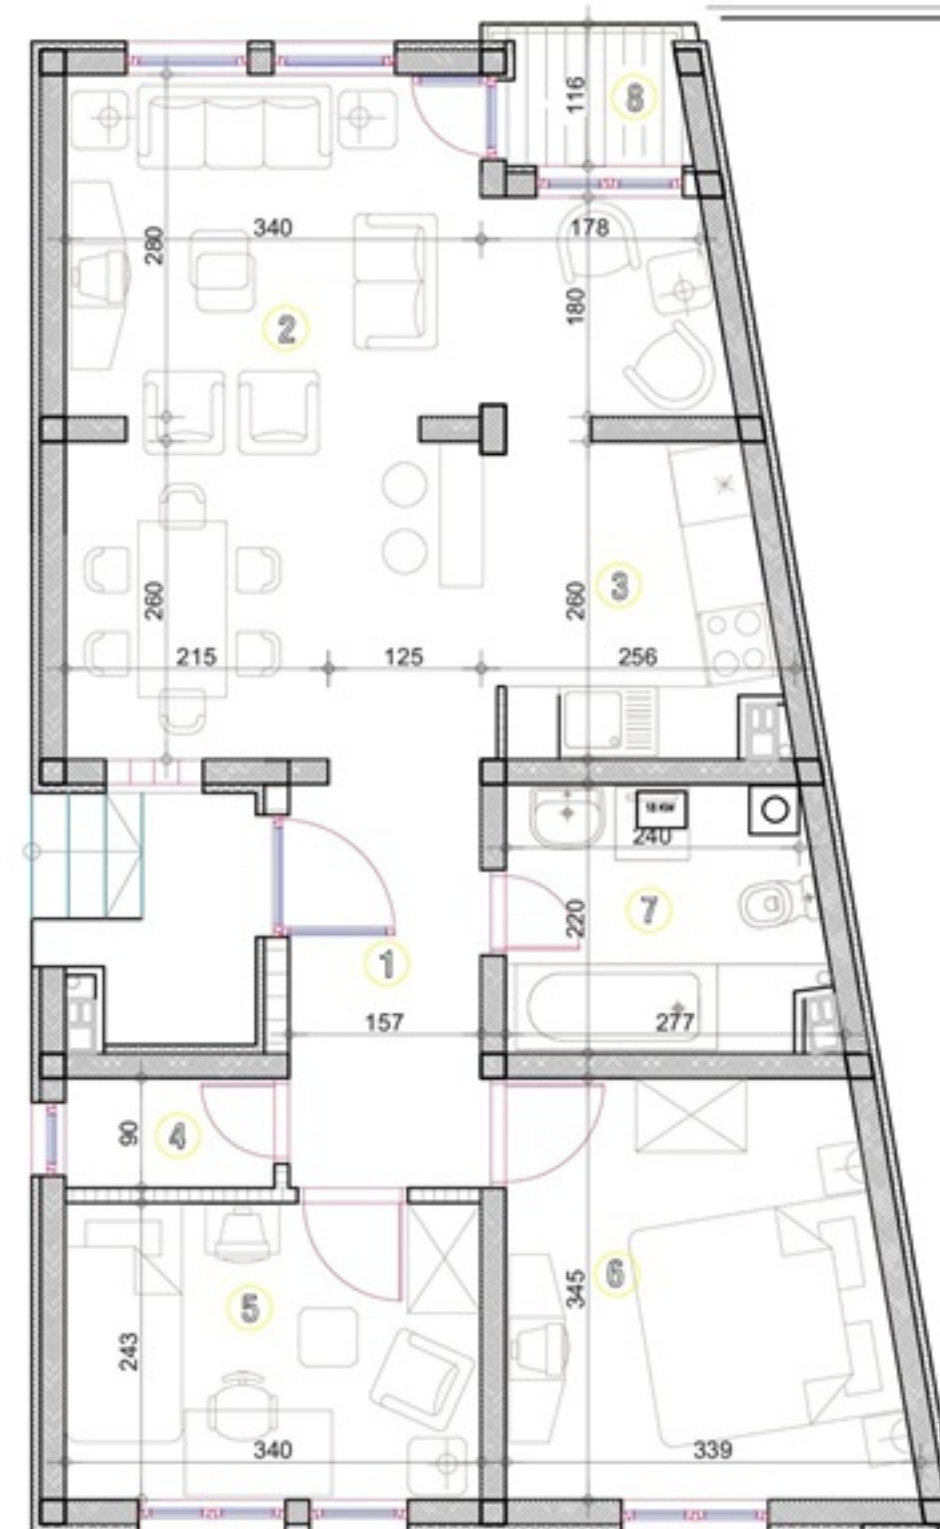

OSNOVA STANA



OSNOVA PRIZEMLJA

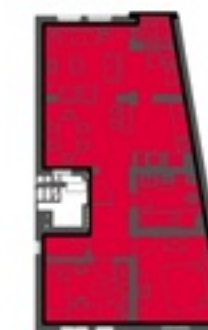

POLOŽAJ STANA U OBJEKTU

STAN 2

br.	naziv prostorije	pod	P (m ²)
1	ULAZNI DEO	keramika	5.67
2	DNEVNI BORAVAK	parket	22.58
3	KUHINJA	keramika	5.51
4	OSTAVA	keramika	1.62
5	SOBA	parket	8.36
6	S.SOBA	parket	10.78
7	KUPATILO	keramika	5.40
8	TERASA	keramika	1.77
UKUPNO			61.69 m ²




Rok završetka: Maj 2013

Višeporodični stambeni objekat

- 10 obeleženih parking mesta u dvorišnom delu
- 8 zatvorenih garaža u prizemlju objekta sa rolo vratima i daljinskim upravljanjem dostupnih uz dopatu
- Vrhunska aluminijumska stolarija Tehnomarket TMT 56 sa niskoemisionim staklima
- Sigurnosna ulazna vrata svakog stana
- Video interfon
- Dva lifta italijanske proizvodnje prilagođene potrebama osoba sa invaliditetom
- Grejanje na gas-svaki stan ima poseban kotao za grejanje sa toplom vodom i mernim setom za merenje potrošnje
- Aluminijumski radijatori CINI
- Parket - slavonski hrast
- Keramika prve klase (domaća proizvodnja)
- Svaka stambena jedinica ima svoj klima uređaj
- Udaljenost od centra grada 300 m



Lokacija

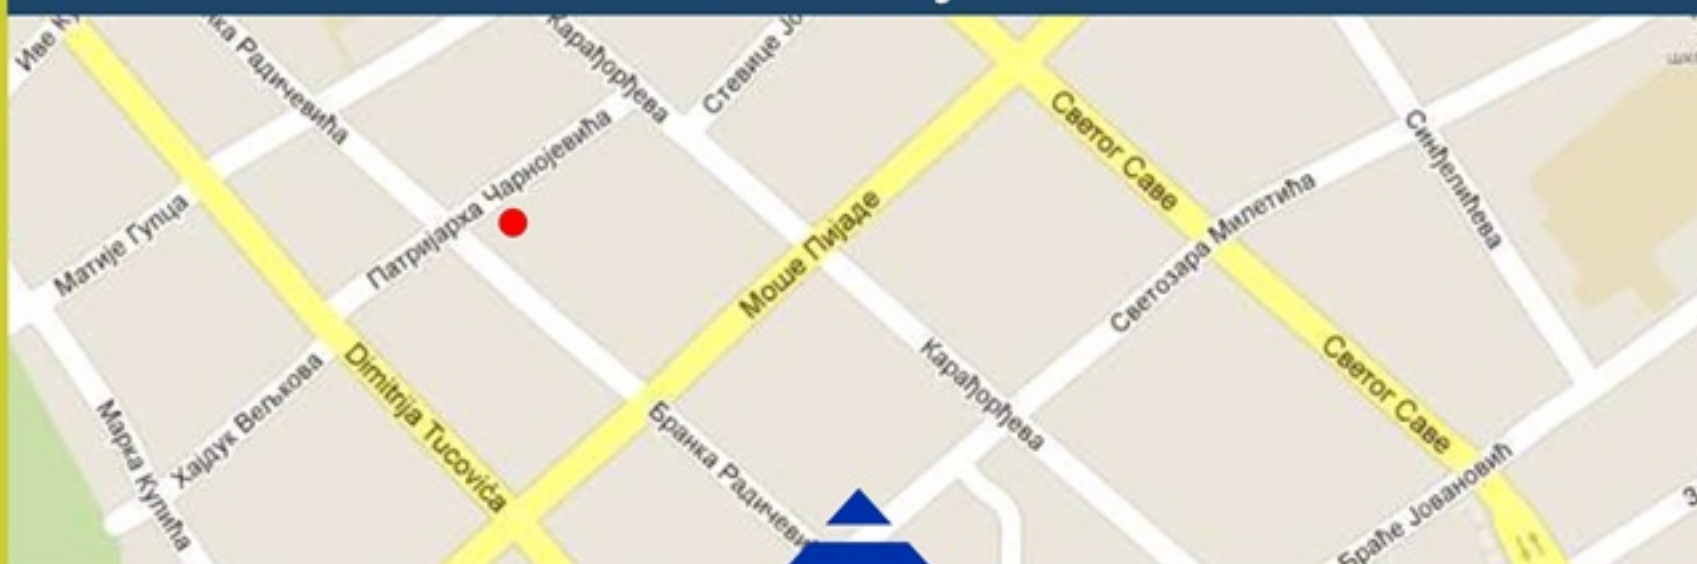

TEHNOMARKET


VIŠEPORODIČNI STAMBENI OBJEKAT SPRATNOSTI P+2+PK

Pančevo, ul. Patrijarha Černojevića br.4

OSNOVA I i II SPRATA



POLOŽAJ STANA
U OBJEKTU

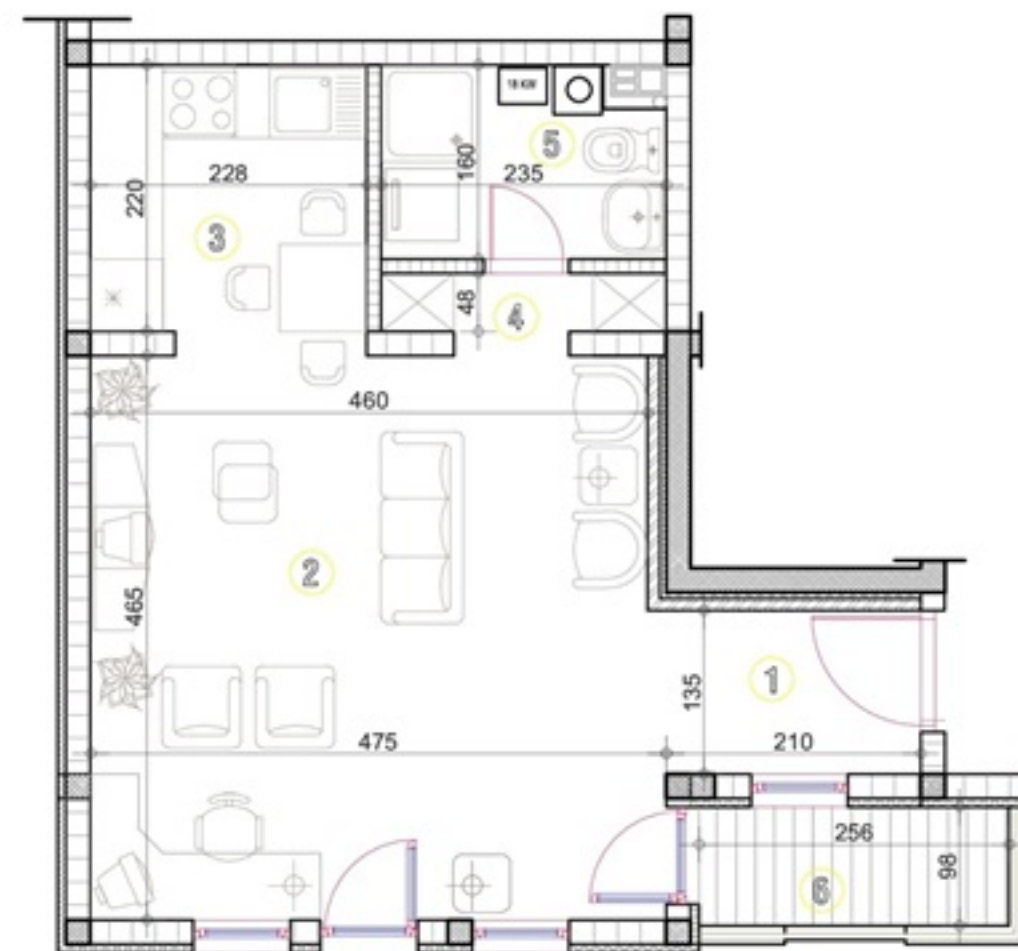

OSNOVA STANA

STAN 3 i 7

br.	naziv prostorije	pod	P (m ²)
1	ULAZNI DEO	keramika	3.27
2	DNEVNI BORAVAK	parket	22.12
3	KUHINJA	keramika	5.33
4	DEGAZMAN	parket	1.32
5	KUPATILO	keramika	3.48
6	TERASA	keramika	3.15
UKUPNO			38.67 m ²




Rok završetka: Maj 2013

Višeporodični stambeni objekat

- 10 obeleženih parking mesta u dvorišnom delu
- 8 zatvorenih garaža u prizemlju objekta sa rolo vratima i daljinskim upravljanjem dostupnih uz dopatu
- Vrhunska aluminijumska stolarija Tehnomarket TMT 56 sa niskoemisionim staklima
- Sigurnosna ulazna vrata svakog stana
- Video interfon
- Dva lifta italijanske proizvodnje prilagođene potrebama osoba sa invaliditetom
- Grejanje na gas-svaki stan ima poseban kotao za grejanje sa toplom vodom i mernim setom za merenje potrošnje
- Aluminijumski radijatori CINI
- Parket - slavonski hrast
- Keramika prve klase (domaća proizvodnja)
- Svaka stambena jedinica ima svoj klima uređaj
- Udaljenost od centra grada 300 m




Lokacija

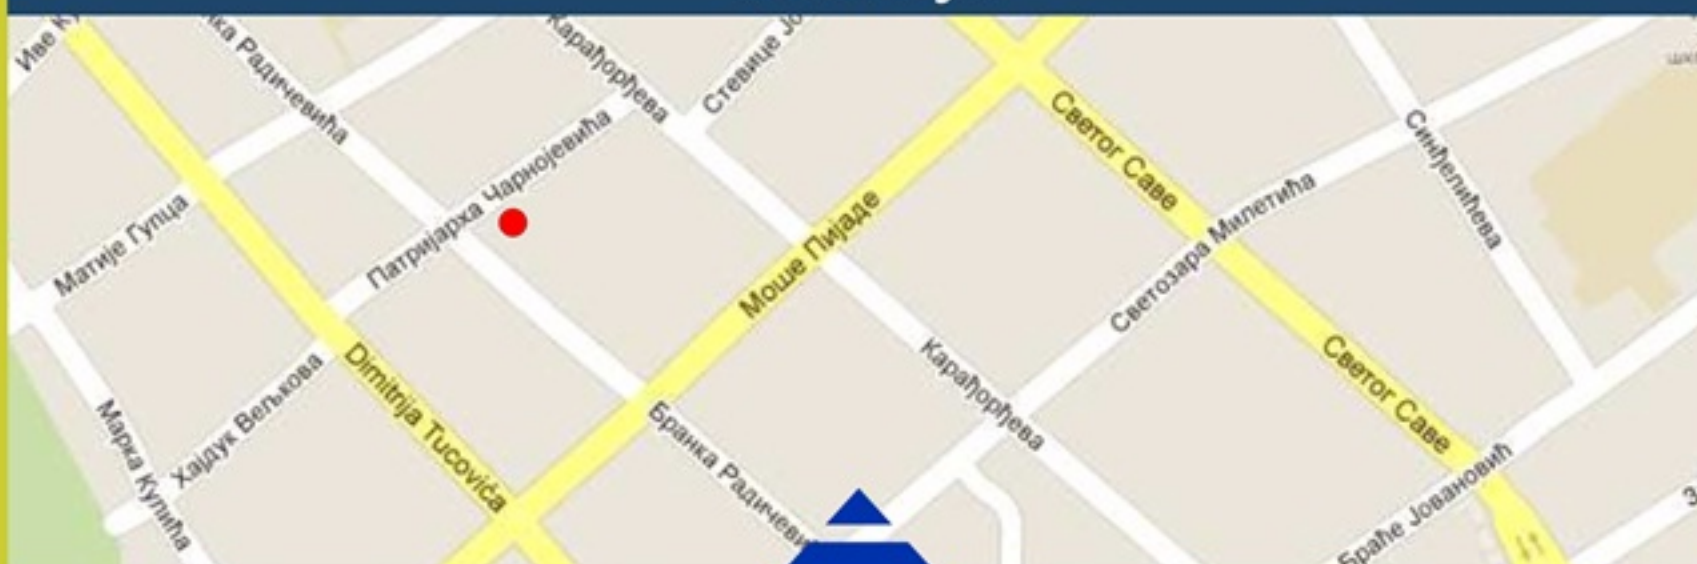

TEHNOMARKET

VIŠEPORODIČNI STAMBENI OBJEKAT SPRATNOSTI P+2+PK Pančevo, ul. Patrijarha Černojevića br.4

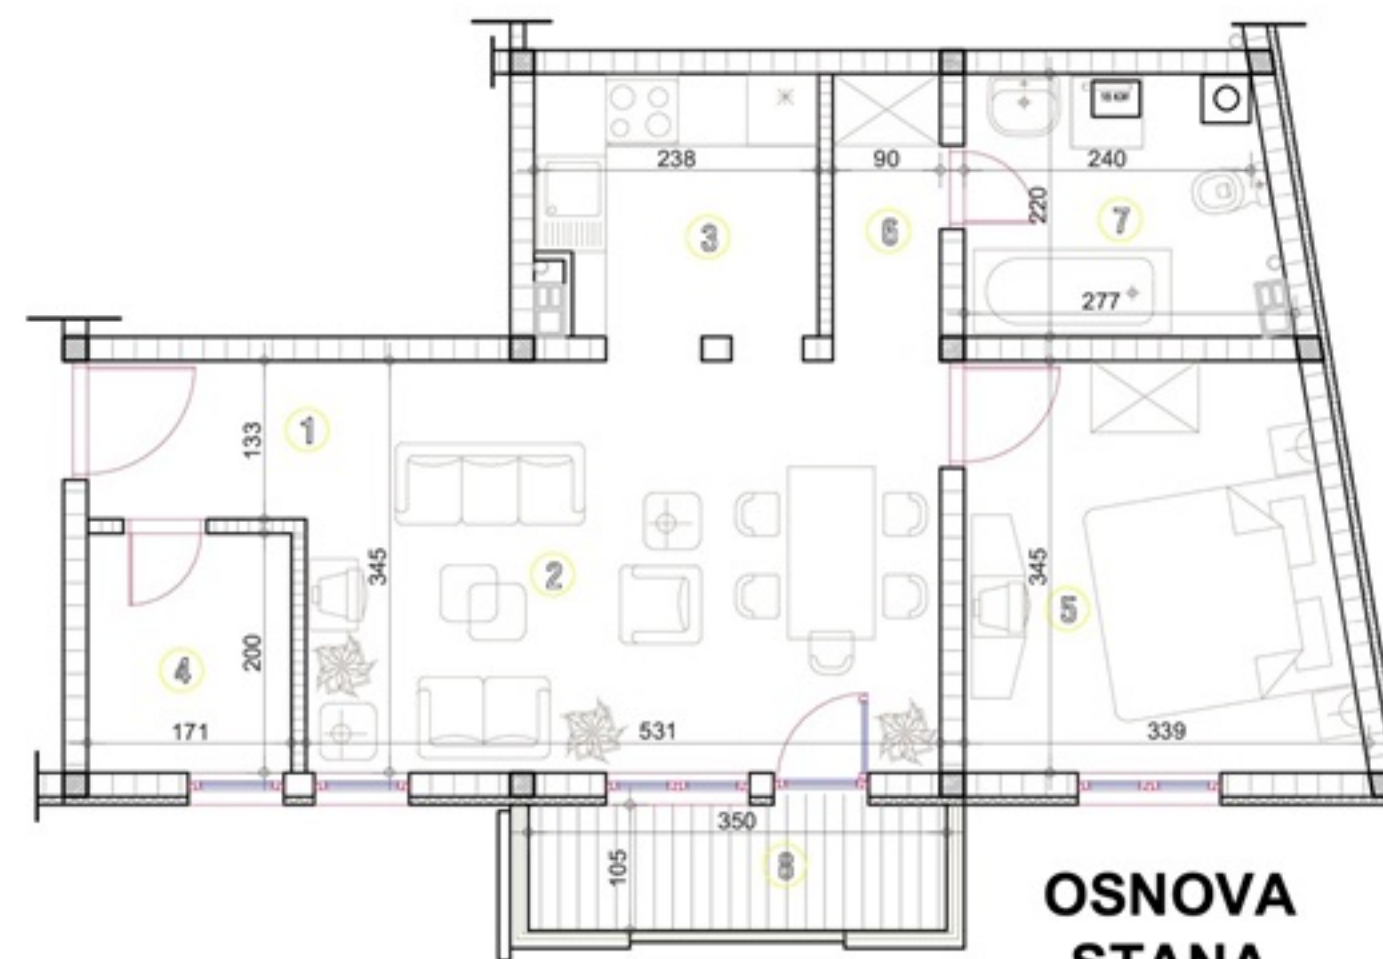

OSNOVA STANA



OSNOVA I i II SPRATA

POLOŽAJ STANA U OBJEKTU

STAN 4 i 8

br.	naziv prostorije	pod	P (m ²)
1	ULAZNI DEO	keramika	2.55
2	DNEVNI BORAVAK	parket	18.44
3	KUHINJA	keramika	5.34
4	OSTAVA	parket	3.50
5	S.SOBA	parket	10.78
6	DEGAZMAN	parket	2.22
7	KUPATILO	keramika	5.39
8	TERASA	keramika	4.63
UKUPNO			52.85 m ²




Rok završetka: Maj 2013

Višeporodični stambeni objekat

- 10 obeleženih parking mesta u dvorišnom delu
- 8 zatvorenih garaža u prizemlju objekta sa rolo vratima i daljinskim upravljanjem dostupnih uz dopatu
- Vrhunska aluminijumska stolarija Tehnomarket TMT 56 sa niskoemisionim staklima
- Sigurnosna ulazna vrata svakog stana
- Video interfon
- Dva lifta italijanske proizvodnje prilagođene potrebama osoba sa invaliditetom
- Grejanje na gas-svaki stan ima poseban kotao za grejanje sa toplom vodom i mernim setom za merenje potrošnje
- Aluminijumski radijatori CINI
- Parket - slavonski hrast
- Keramika prve klase (domaća proizvodnja)
- Svaka stambena jedinica ima svoj klima uređaj
- Udaljenost od centra grada 300 m




Lokacija

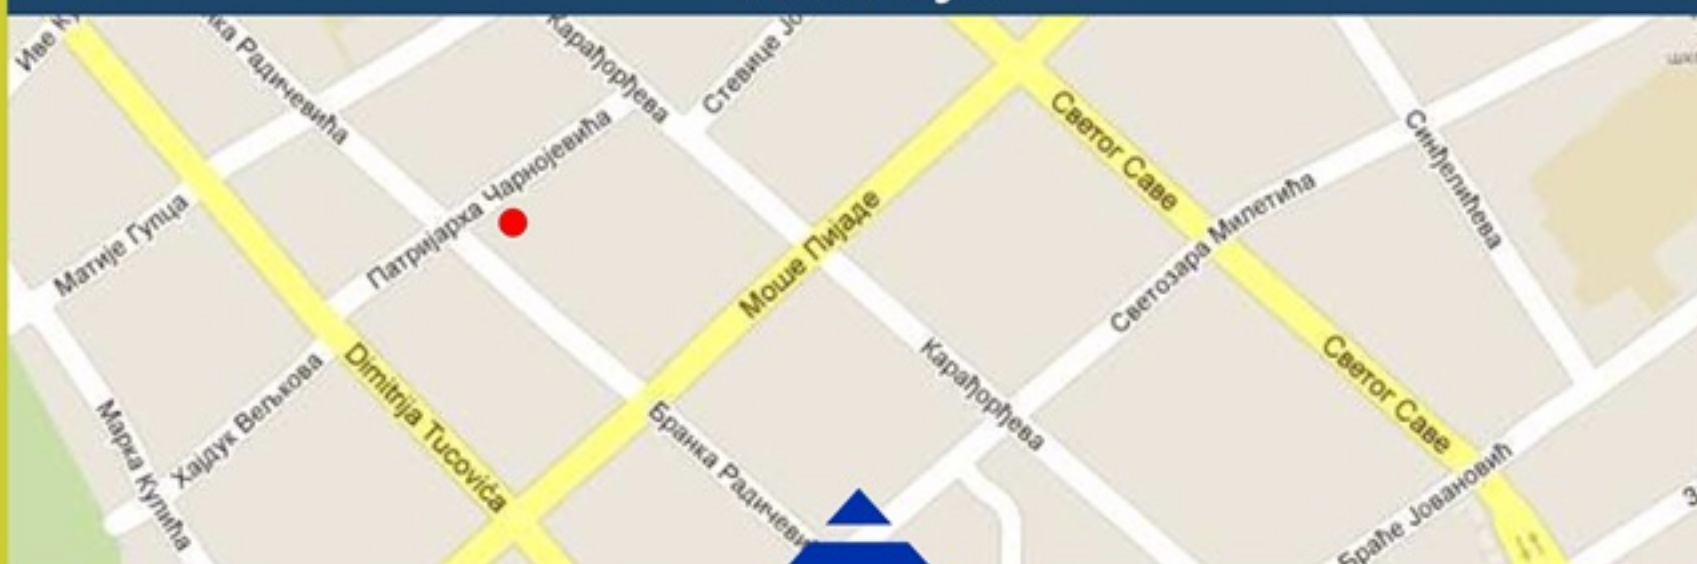

TEHNOMARKET

VIŠEPORODIČNI STAMBENI OBJEKAT SPRATNOSTI P+2+PK Pančevo, ul. Patrijarha Černojevića br.4

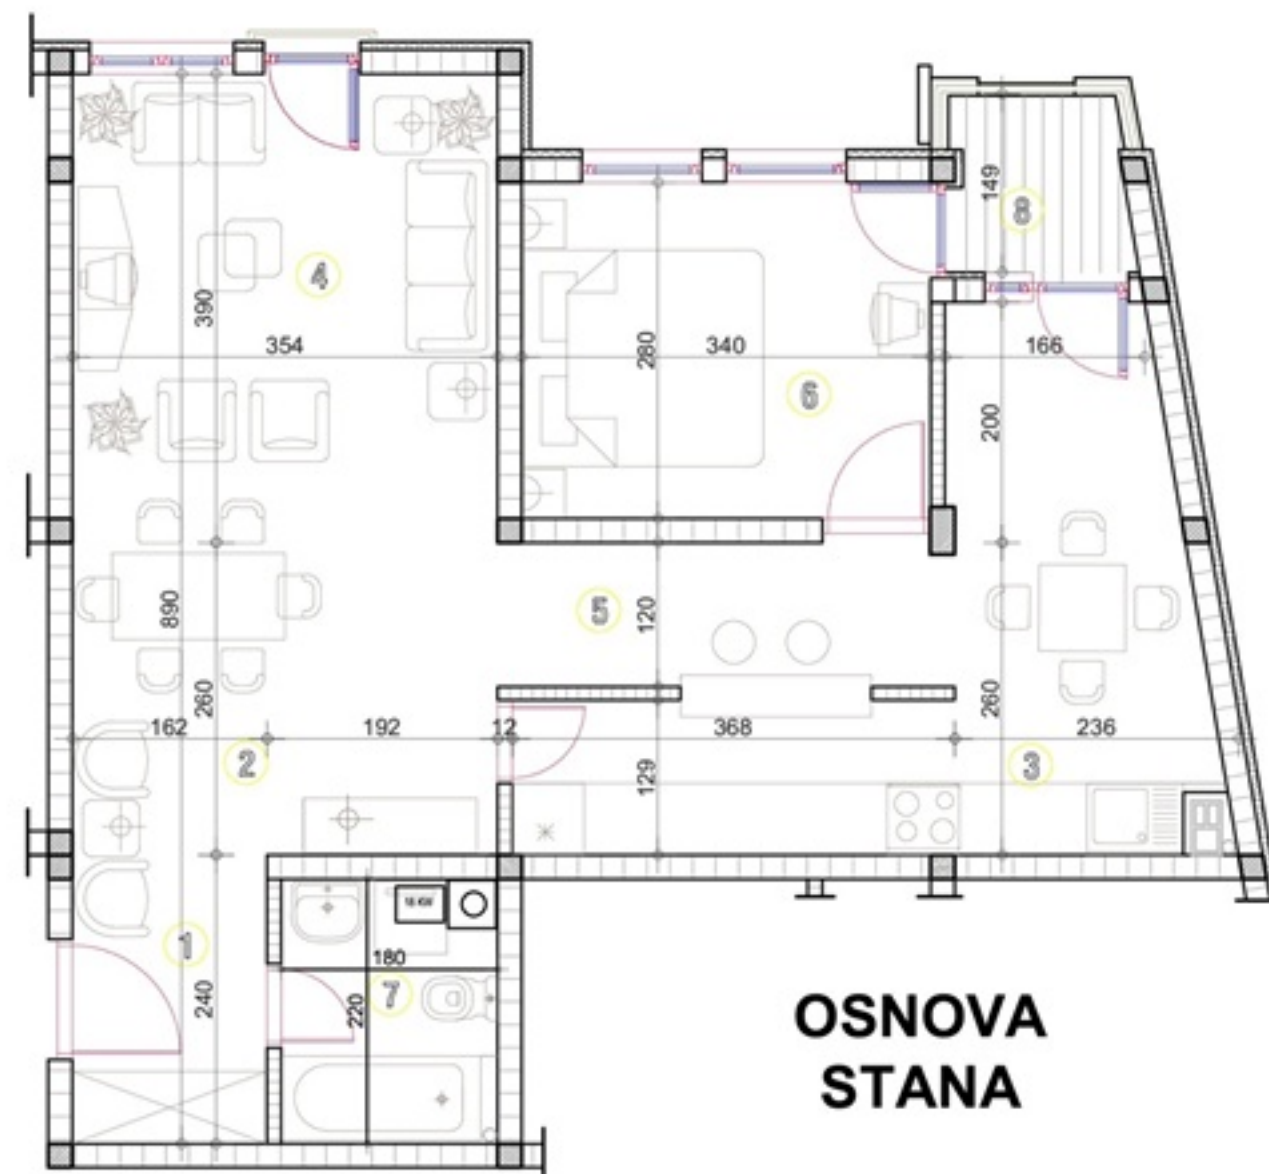

OSNOVA STANA



POLOŽAJ STANA U OBJEKTU

STAN 5

br.	naziv prostorije	pod	P (m ²)
1	ULAZNI DEO	keramika	3.68
2	TRPEZARIJA	parket	5.28
3	KUHINJA	keramika	14.04
4	DNEVNI BORAVAK	parket	18.12
5	PREDSOBLJE	parket	4.63
6	S.SOBA	parket	9.75
7	KUPATILO	keramika	3.87
8	TERASA	keramika	2.62

UKUPNO 62.07 m²



Rok završetka: Maj 2013

Višeporodični stambeni objekat

- 10 obeleženih parking mesta u dvorišnom delu
- 8 zatvorenih garaža u prizemlju objekta sa rolo vratima i daljinskim upravljanjem dostupnih uz dopatu
- Vrhunska aluminijumska stolarija Tehnomarket TMT 56 sa niskoemisionim staklima
- Sigurnosna ulazna vrata svakog stana
- Video interfon
- Dva lifta italijanske proizvodnje prilagođene potrebama osoba sa invaliditetom
- Grejanje na gas-svaki stan ima poseban kotao za grejanje sa toplom vodom i mernim setom za merenje potrošnje
- Aluminijumski radijatori CINI
- Parket - slavonski hrast
- Keramika prve klase (domaća proizvodnja)
- Svaka stambena jedinica ima svoj klima uređaj
- Udaljenost od centra grada 300 m




Lokacija



TEHNOMARKET

VIŠEPORODIČNI STAMBENI OBJEKAT SPRATNOSTI P+2+PK Pančevo, ul. Patrijarha Čarnojevića br.4

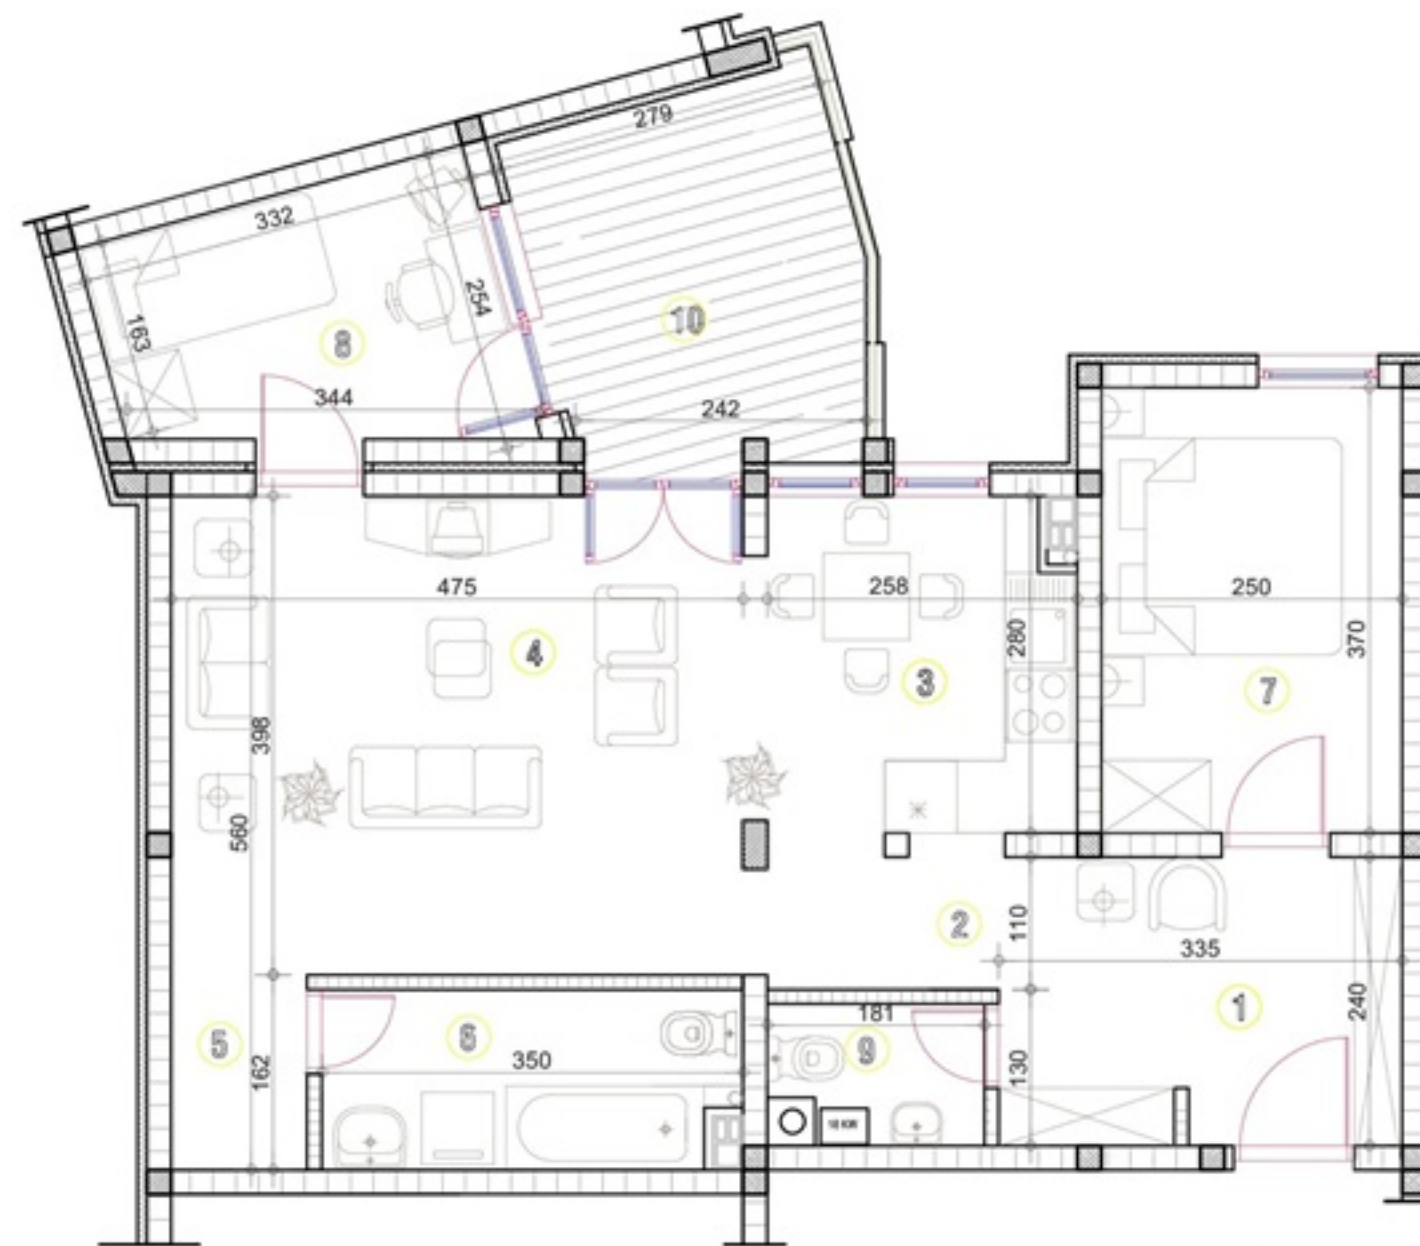

OSNOVA STANA



OSNOVA I i II SPRATA

POLOŽAJ STANA
U OBJEKTU

STAN 6 i 10

br.	naziv prostorije	pod	P (m ²)
1	ULAZNI DEO	keramika	4.45
2	PREDPROSTOR	parket	6.34
3	KUHINJA	keramika	7.63
4	DNEVNI BORAVAK	parket	19.03
5	DEGAZMAN	parket	1.83
6	KUPATILO	keramika	5.16
7	SOBA	parket	9.36
8	SOBA	parket	8.12
9	WC	keramika	2.05
10	TERASA	keramika	8.86
UKUPNO			72.83 m ²



Rok završetka: Maj 2013

Višeporodični stambeni objekat

- 10 obeleženih parking mesta u dvorišnom delu
- 8 zatvorenih garaža u prizemlju objekta sa rolo vratima i daljinskim upravljanjem dostupnih uz dopatu
- Vrhunska aluminijumska stolarija Tehnomarket TMT 56 sa niskoemisionim staklima
- Sigurnosna ulazna vrata svakog stana
- Video interfon
- Dva lifta italijanske proizvodnje prilagođene potrebama osoba sa invaliditetom
- Grejanje na gas-svaki stan ima poseban kotao za grejanje sa toplom vodom i mernim setom za merenje potrošnje
- Aluminijumski radijatori CINI
- Parket - slavonski hrast
- Keramika prve klase (domaća proizvodnja)
- Svaka stambena jedinica ima svoj klima uređaj
- Udaljenost od centra grada 300 m



Lokacija



TEHNOMARKET

VIŠEPORODIČNI STAMBENI OBJEKAT SPRATNOSTI P+2+PK Pančevo, ul. Patrijarha Černojevića br.4



OSNOVA STANA



OSNOVA II SPRATA

POLOŽAJ STANA U OBJEKTU

STAN 9

br.	naziv prostorije	pod	P (m ²)
1	ULAZNI DEO	keramika	4.00
2	DNEVNI BORAVAK	parket	19.89
3	KUHINJA	keramika	14.04
4	PREDSOBLJE	parket	4.63
5	S.SOBA	parket	9.75
6	KUPATILO	keramika	3.87
7	TERASA	keramika	2.62
8	TERASA	keramika	4.38
UKUPNO			63.18 m ²



Rok završetka: Maj 2013

Višeporodični stambeni objekat

- 10 obeleženih parking mesta u dvorišnom delu
- 8 zatvorenih garaža u prizemlju objekta sa rolo vratima i daljinskim upravljanjem dostupnih uz dopatu
- Vrhunska aluminijumska stolarija Tehnomarket TMT 56 sa niskoemisionim staklima
- Sigurnosna ulazna vrata svakog stana
- Video interfon
- Dva lifta italijanske proizvodnje prilagođene potrebama osoba sa invaliditetom
- Grejanje na gas-svaki stan ima poseban kotao za grejanje sa toplom vodom i mernim setom za merenje potrošnje
- Aluminijumski radijatori CINI
- Parket - slavonski hrast
- Keramika prve klase (domaća proizvodnja)
- Svaka stambena jedinica ima svoj klima uređaj
- Udaljenost od centra grada 300 m




Lokacija



TEHNOMARKET

VIŠEPORODIČNI STAMBENI OBJEKAT SPRATNOSTI P+2+PK

Pančevo, ul. Patrijarha Černojevića br.4

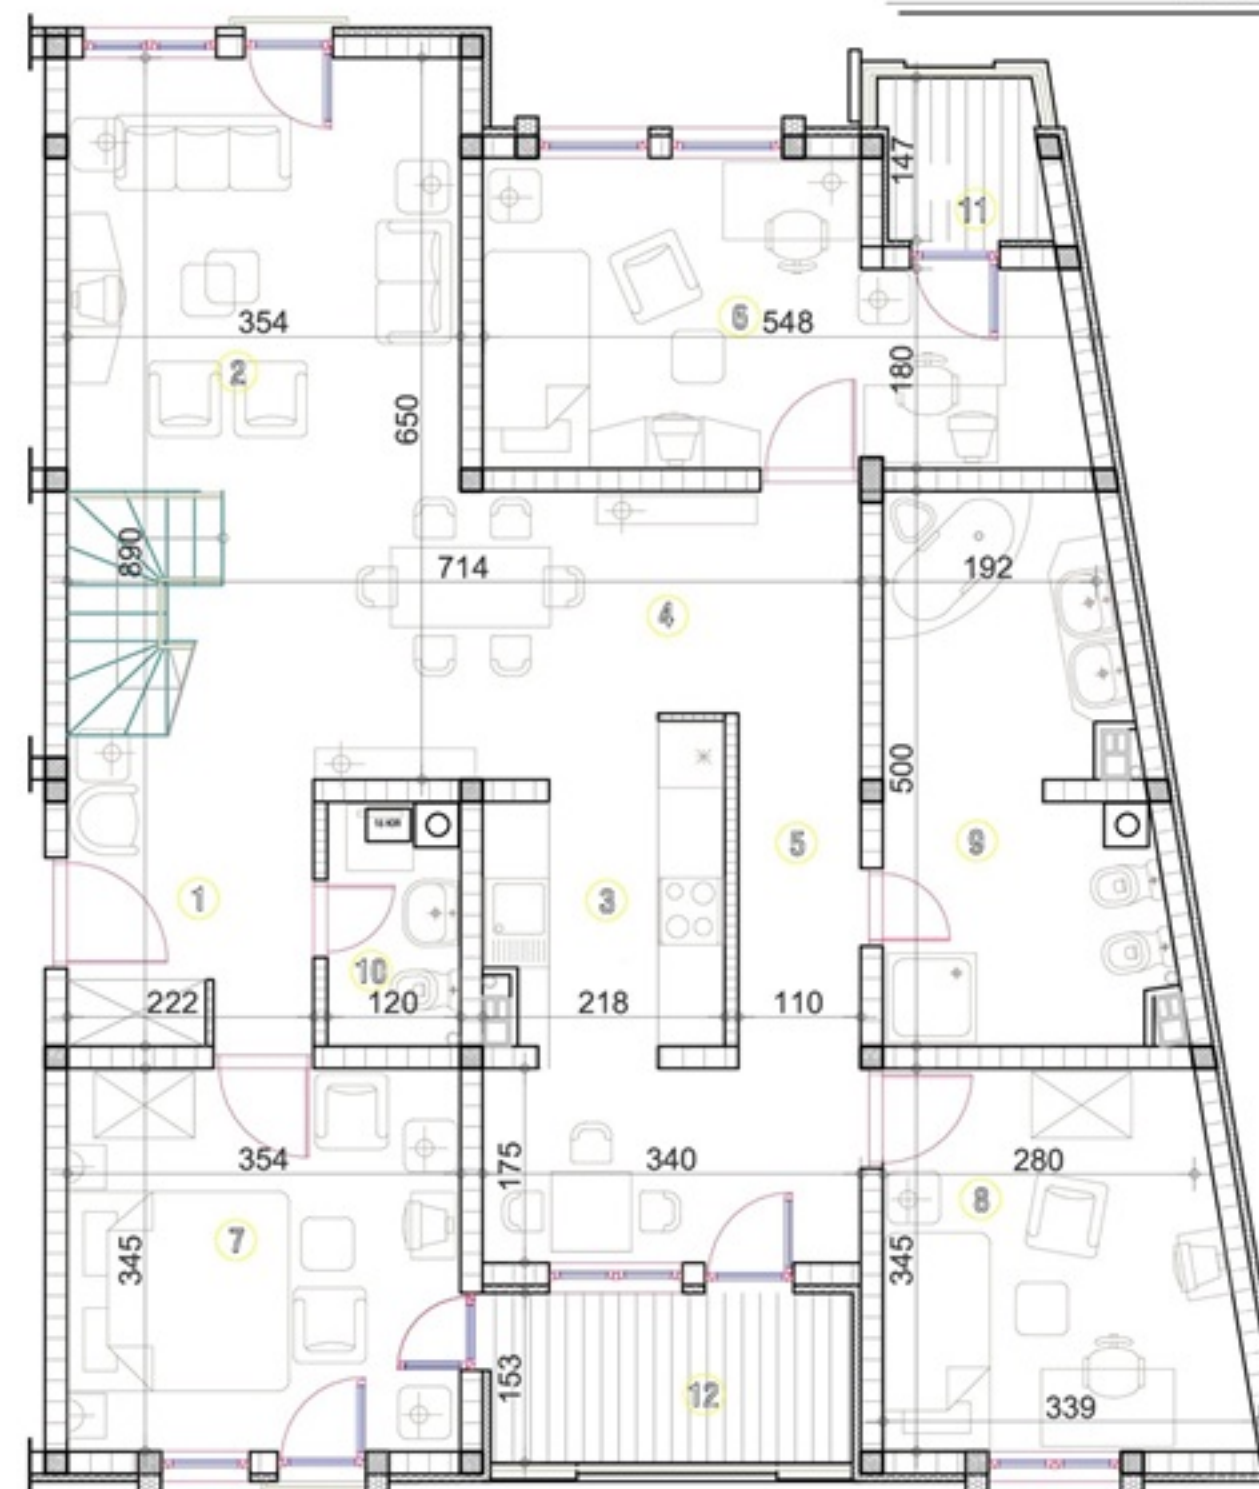

OSNOVA STANA



OSNOVA
POTKROVLJA

POLOŽAJ STANA
U OBJEKTU

STAN 11 - nivo I -

br.	naziv prostorije	pod	P (m ²)
1	ULAZNI DEO	keramika	5.05
2	DNEVNI BORAVAK	parket	19.64
3	KUHINJA	keramika	9.50
4	TRPEZARIJA	parket	11.18
5	DEGAZMAN	parket	6.25
6	SOBA	parket	13.26
7	SOBA	parket	12.58
8	SOBA	parket	10.78
9	KUPATILO	keramika	11.03
10	WC	keramika	2.55
11	TERASA	keramika	2.52
12	TERASA	keramika	5.80

UKUPNO 110.49 m²



Rok završetka: Maj 2013

Višeporodični stambeni objekat

- 10 obeleženih parking mesta u dvorišnom delu
- 8 zatvorenih garaža u prizemlju objekta sa rolo vratima i daljinskim upravljanjem dostupnih uz dopatu
- Vrhunska aluminijumska stolarija Tehnomarket TMT 56 sa niskoemisionim staklima
- Sigurnosna ulazna vrata svakog stana
- Video interfon
- Dva lifta italijanske proizvodnje prilagođene potrebama osoba sa invaliditetom
- Grejanje na gas-svaki stan ima poseban kotao za grejanje sa toplom vodom i mernim setom za merenje potrošnje
- Aluminijumski radijatori CINI
- Parket - slavonski hrast
- Keramika prve klase (domaća proizvodnja)
- Svaka stambena jedinica ima svoj klima uređaj
- Udaljenost od centra grada 300 m




Lokacija




TEHNOMARKET

VIŠEPORODIČNI STAMBENI OBJEKAT SPRATNOSTI P+2+PK Pančevo, ul. Patrijarha Čarnojevića br.4

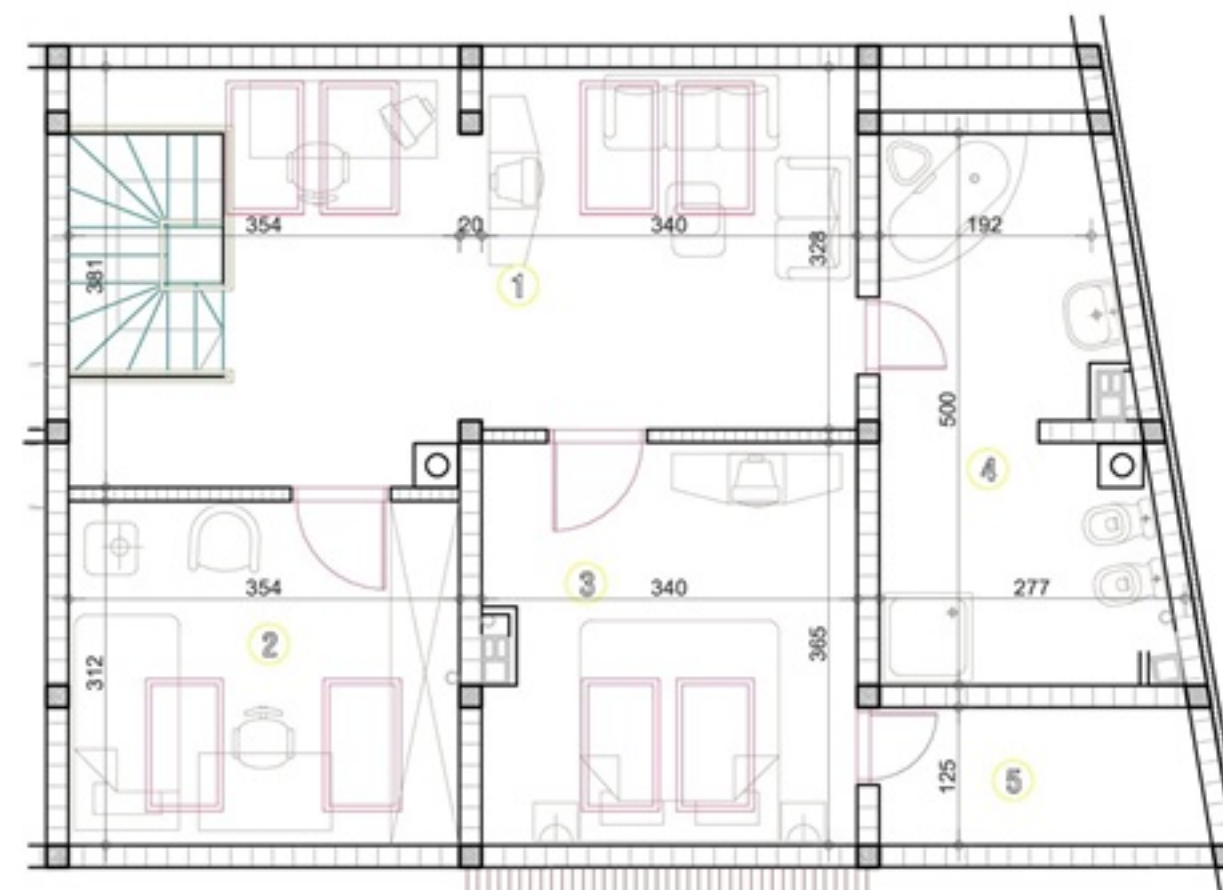

OSNOVA STANA

OSNOVA POTKROVLJA DUPEKS

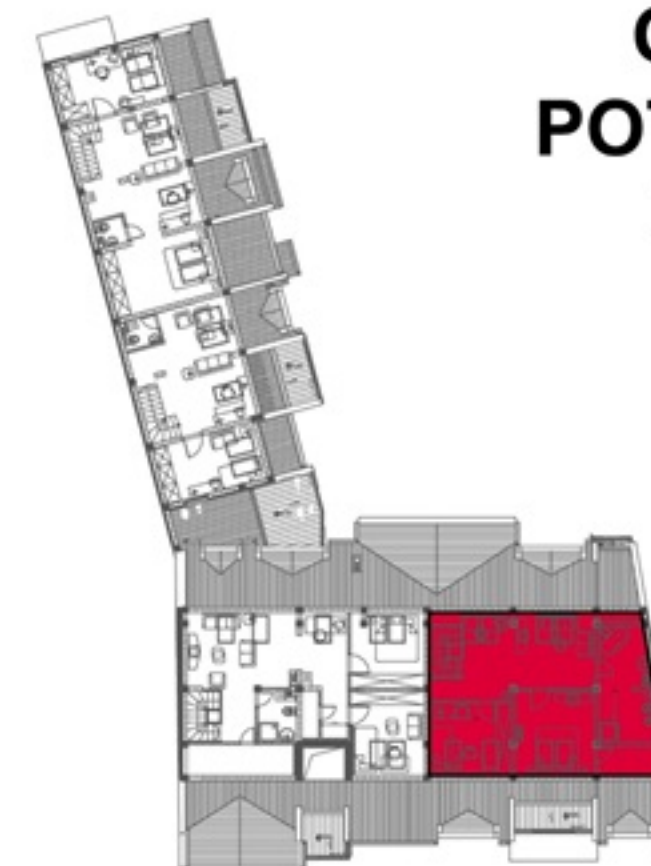

POLOŽAJ STANA U OBJEKTU

STAN 11 -nivo II - DUPEKS

br.	naziv prostorije	pod	P (m ²)
1	MULTI PROSTOR	parket	25.05
2	SOBA	parket	11.16
3	SOBA	parket	12.29
4	KUPATILO	keramika	11.03
5	OSTAVA	keramika	3.78

		UKUPNO	63.28 m ²
UKUPNO	63.28 m ² x 60%		37.97 m ²




Rok završetka: Maj 2013

Višeporodični stambeni objekat

- 10 obeleženih parking mesta u dvorišnom delu
- 8 zatvorenih garaža u prizemlju objekta sa rolo vratima i daljinskim upravljanjem dostupnih uz dopatu
- Vrhunska aluminijumska stolarija Tehnomarket TMT 56 sa niskoemisionim staklima
- Sigurnosna ulazna vrata svakog stana
- Video interfon
- Dva lifta italijanske proizvodnje prilagođene potrebama osoba sa invaliditetom
- Grejanje na gas-svaki stan ima poseban kotao za grejanje sa toplom vodom i mernim setom za merenje potrošnje
- Aluminijumski radijatori CINI
- Parket - slavonski hrast
- Keramika prve klase (domaća proizvodnja)
- Svaka stambena jedinica ima svoj klima uređaj
- Udaljenost od centra grada 300 m



Lokacija

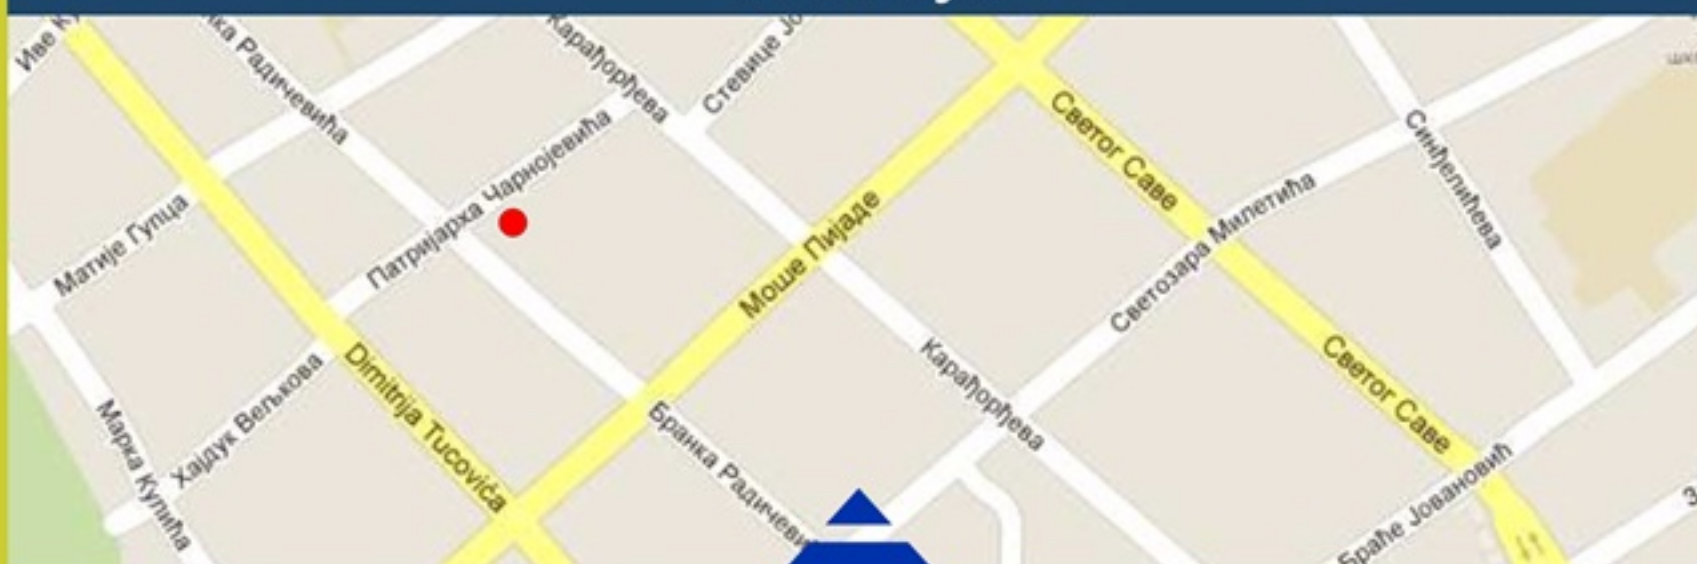

TEHNOMARKET

VIŠEPORODIČNI STAMBENI OBJEKAT SPRATNOSTI P+2+PK


Pančevo, ul. Patrijarha Černojevića br.4

OSNOVA POTKROVLJA



POLOŽAJ STANA
U OBJEKTU

OSNOVA STANA

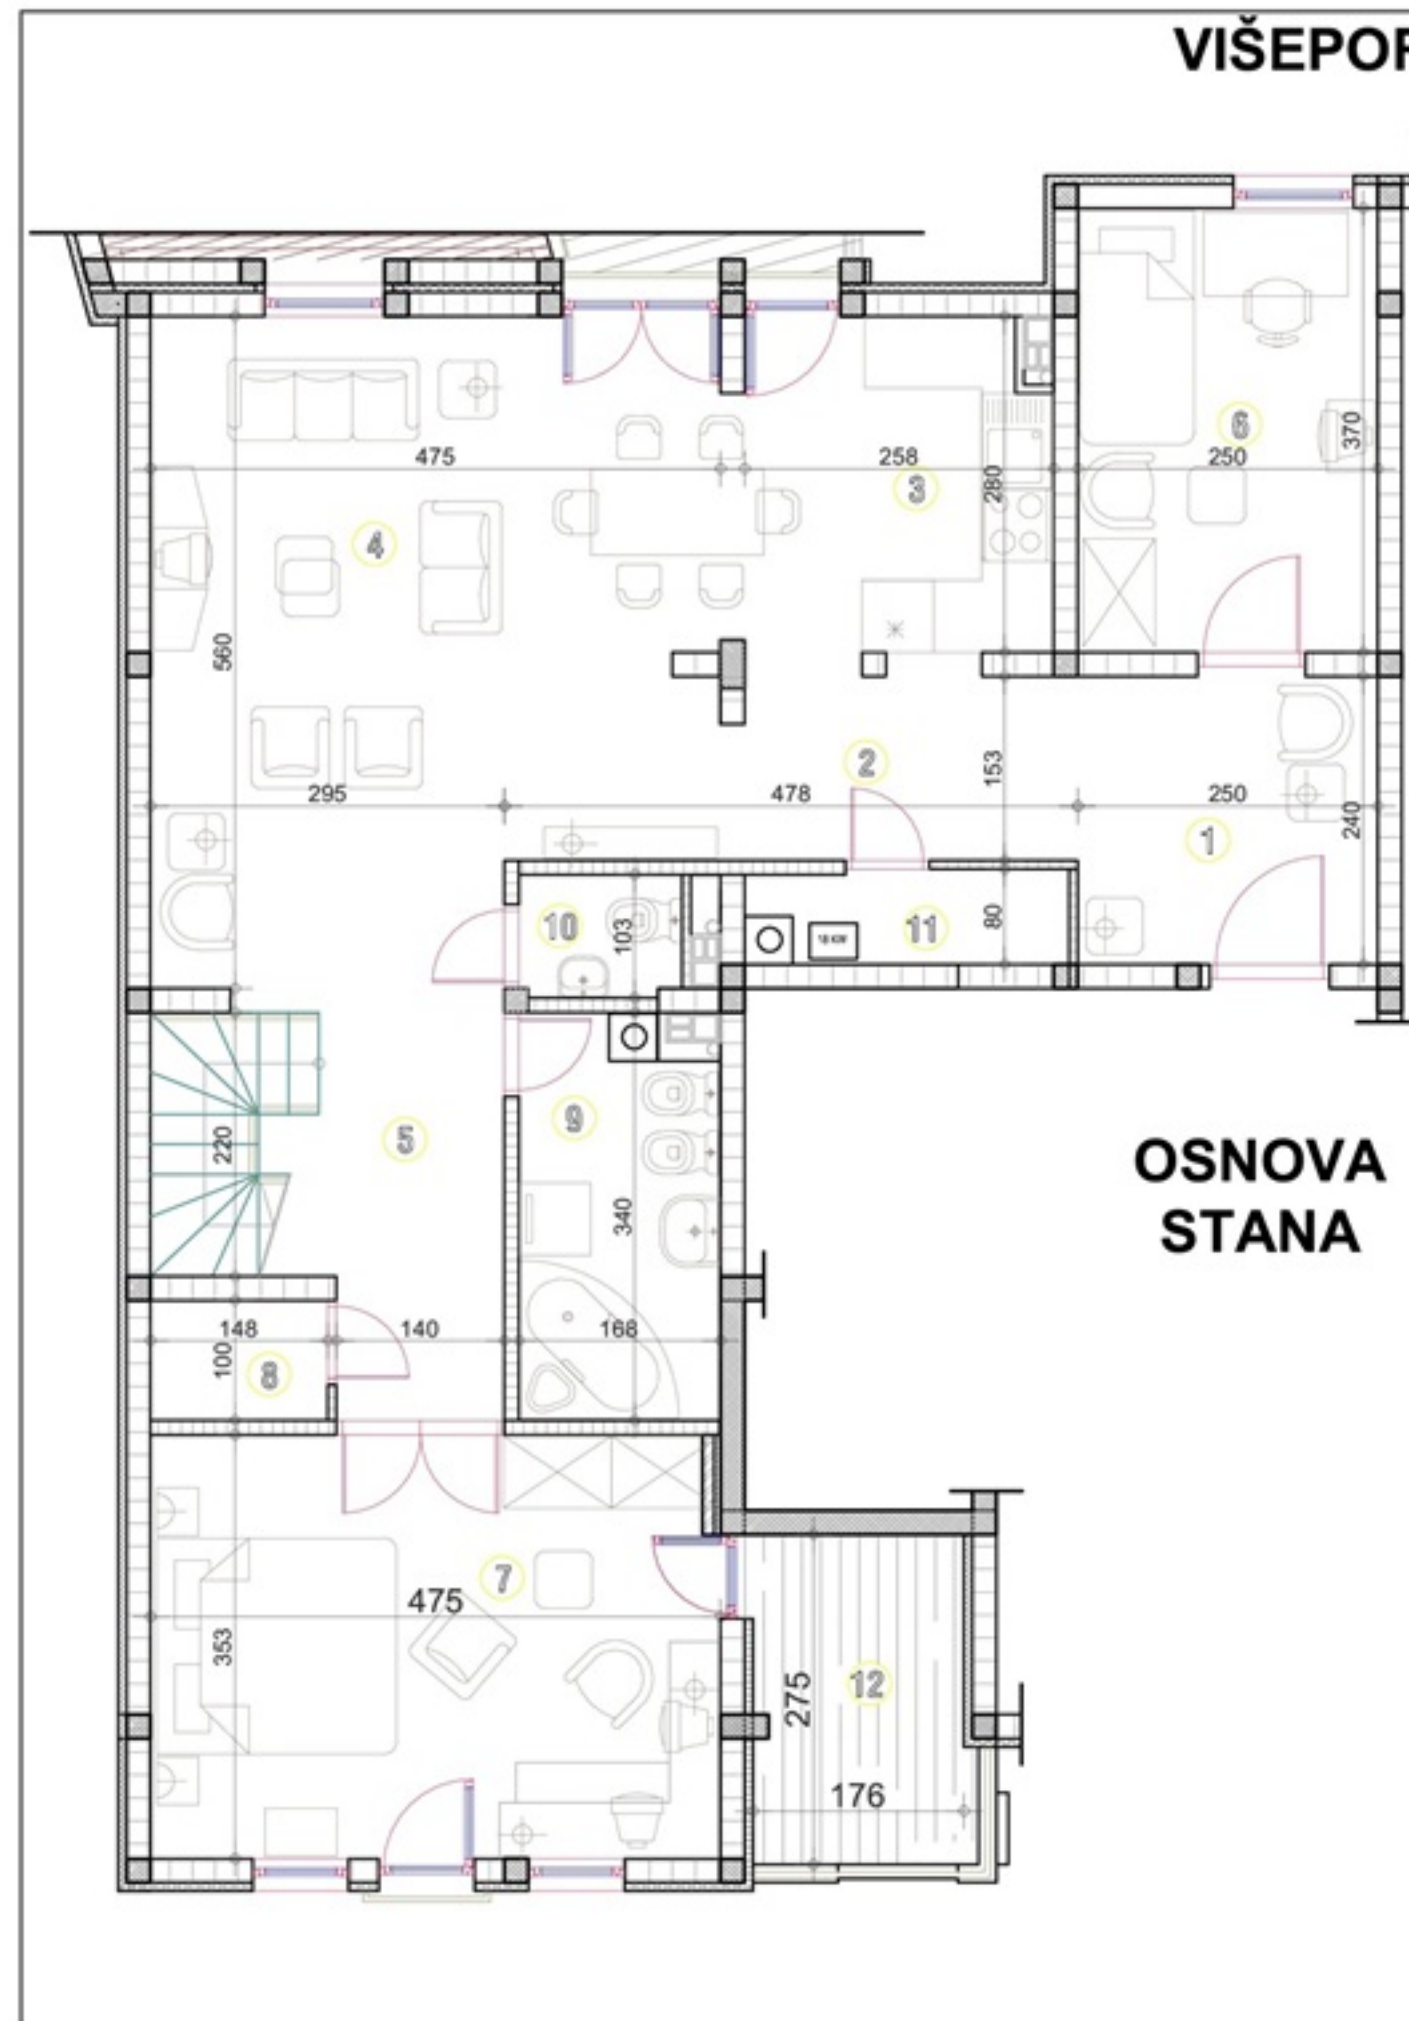

STAN 12 - nivo I -

br.	naziv prostorije	pod	P (m ²)
1	ULAZNI DEO	keramika	6.20
2	PREDPROSTOR	parket	4.26
3	KUHINJA	keramika	7.55
4	DN.BORAVAK SA TRP.	parket	25.85
5	DEGAZMAN	parket	8.16
6	SOBA	parket	9.36
7	S.SOBA	parket	17.19
8	GARDER.OSTAVA	parket	1.53
9	KUPATILO	keramika	5.42
10	WC	keramika	1.46
11	OSTAVA	keramika	2.00
12	TERASA	keramika	5.48

UKUPNO 94.46 m²




Rok završetka: Maj 2013

Višeporodični stambeni objekat

- 10 obeleženih parking mesta u dvorišnom delu
- 8 zatvorenih garaža u prizemlju objekta sa rolo vratima i daljinskim upravljanjem dostupnih uz dopatu
- Vrhunska aluminijumska stolarija Tehnomarket TMT 56 sa niskoemisionim staklima
- Sigurnosna ulazna vrata svakog stana
- Video interfon
- Dva lifta italijanske proizvodnje prilagođene potrebama osoba sa invaliditetom
- Grejanje na gas-svaki stan ima poseban kotao za grejanje sa toplom vodom i mernim setom za merenje potrošnje
- Aluminijumski radijatori CINI
- Parket - slavonski hrast
- Keramika prve klase (domaća proizvodnja)
- Svaka stambena jedinica ima svoj klima uređaj
- Udaljenost od centra grada 300 m




Lokacija

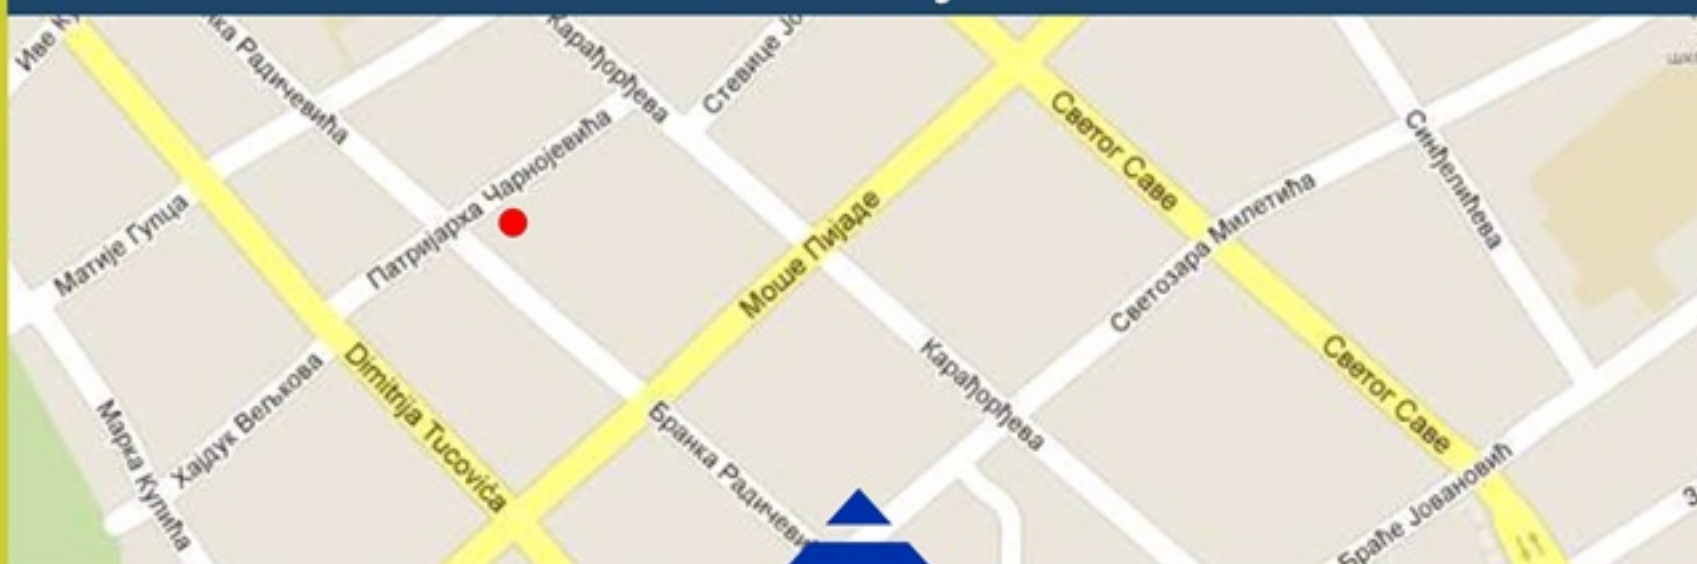

TEHNOMARKET

VIŠEPORODIČNI STAMBENI OBJEKAT SPRATNOSTI P+2+PK Pančevo, ul. Patrijarha Černojevića br.4

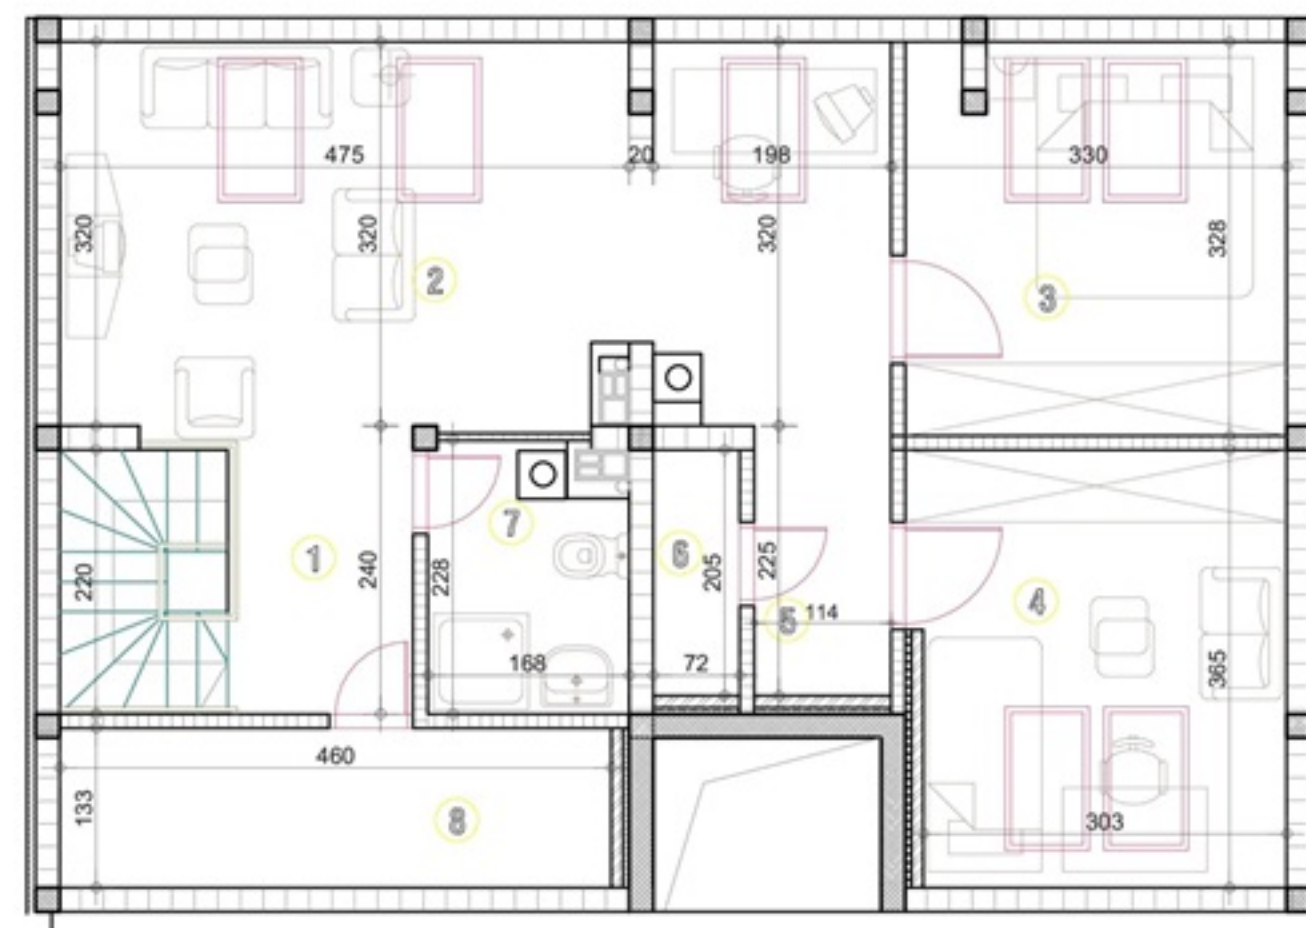

OSNOVA STANA



OSNOVA POTKROVLJA DUPEKS

POLOŽAJ STANA
U OBJEKTU

STAN 12 - nivo II - DUPEKS

br.	naziv prostorije	pod	P (m ²)
1	PREDPROSTOR	parket	6.94
2	MULTI PROSTOR	parket	20.19
3	SOBA	parket	10.30
4	S.SOBA	parket	11.70
5	DEGAZMAN	parket	3.33
6	OSTAVA	keramika	1.66
7	KUPATILO	keramika	3.76
8	OSTAVA	parket	6.40

UKUPNO		64.28 m ²
UKUPNO	63.12 m ² x 60%	38.57 m ²




Rok završetka: Maj 2013

Višeporodični stambeni objekat

- 10 obeleženih parking mesta u dvorišnom delu
- 8 zatvorenih garaža u prizemlju objekta sa rolo vratima i daljinskim upravljanjem dostupnih uz dopatu
- Vrhunska aluminijumska stolarija Tehnomarket TMT 56 sa niskoemisionim staklima
- Sigurnosna ulazna vrata svakog stana
- Video interfon
- Dva lifta italijanske proizvodnje prilagođene potrebama osoba sa invaliditetom
- Grejanje na gas-svaki stan ima poseban kotao za grejanje sa toplom vodom i mernim setom za merenje potrošnje
- Aluminijumski radijatori CINI
- Parket - slavonski hrast
- Keramika prve klase (domaća proizvodnja)
- Svaka stambena jedinica ima svoj klima uređaj
- Udaljenost od centra grada 300 m




Lokacija

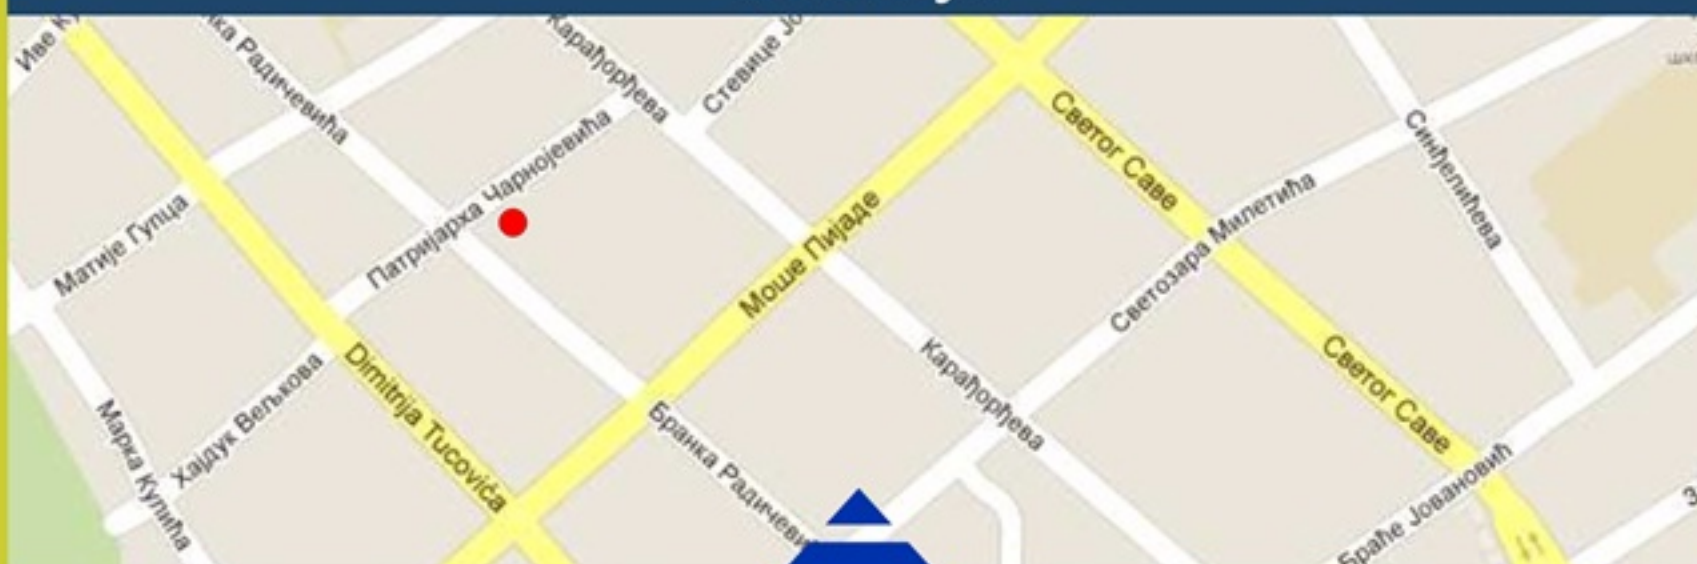

TEHNOMARKET

VIŠEPORODIČNI STAMBENI OBJEKAT SPRATNOSTI P+2+PK

Pančevo, ul. Patrijarha Černojevića br.4

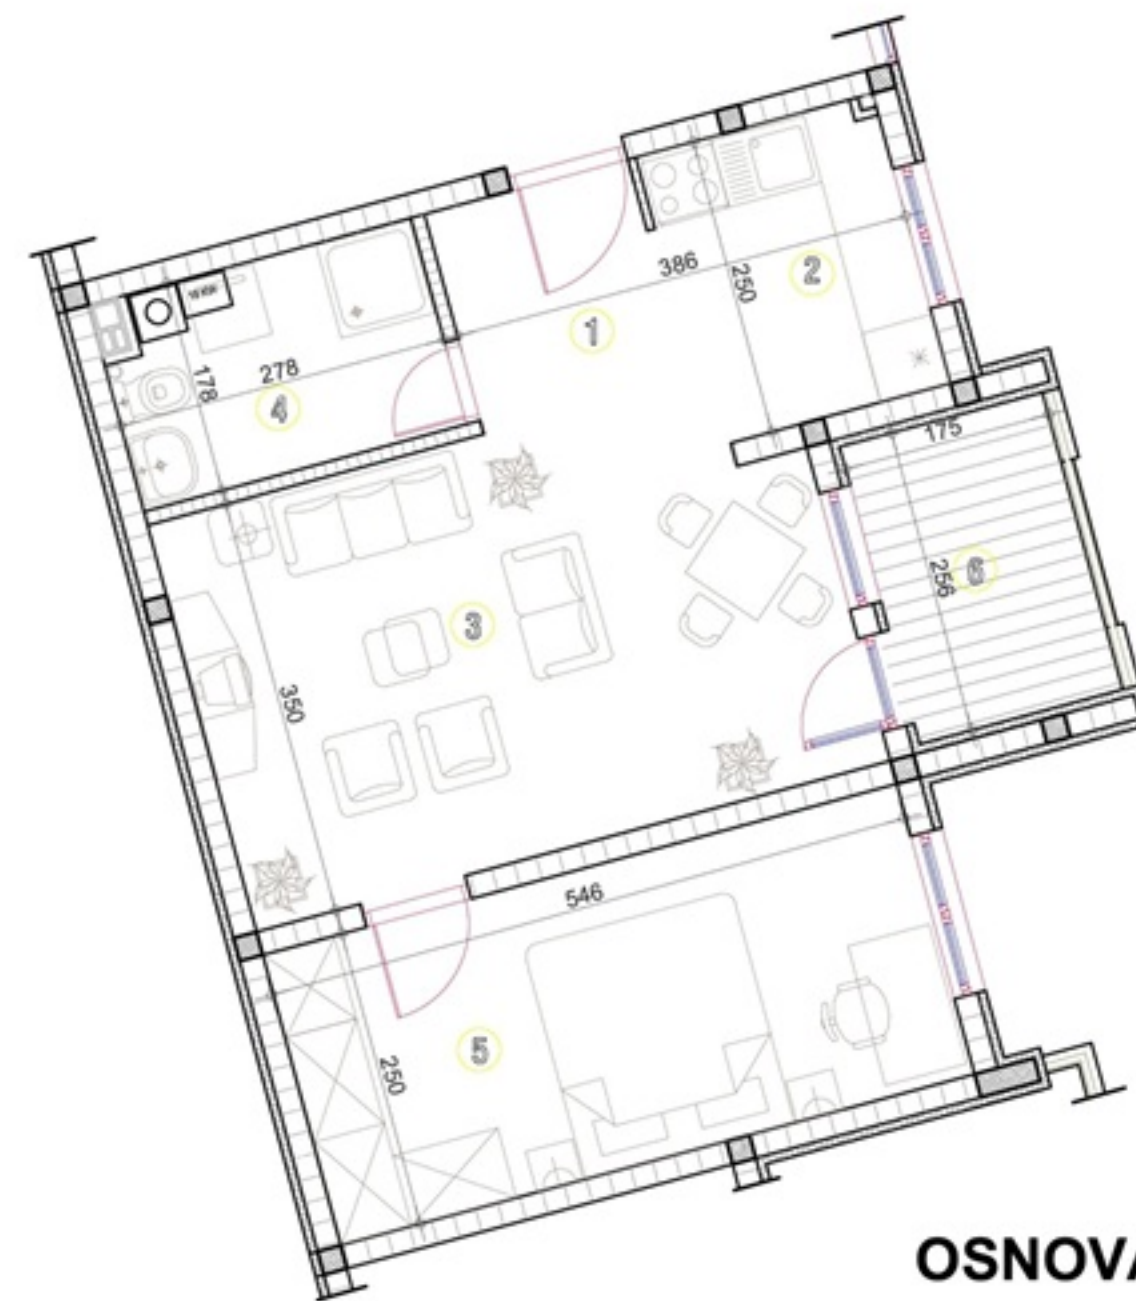

OSNOVA STANA

OSNOVA
I i II SPRATA



POLOŽAJ STANA
U OBJEKTU

STAN 13 i 15

br.	naziv prostorije	pod	P (m ²)
1	ULAZNI DEO	keramika	3.10
2	KUHINJA	keramika	5.72
3	DNEVNI BORAVAK	parket	18.55
4	KUPATILO	keramika	4.68
5	SOBA	parket	13.76
6	LODJA	keramika	5.06

UKUPNO 50.87 m²




Rok završetka: Maj 2013

Višeporodični stambeni objekat

- 10 obeleženih parking mesta u dvorišnom delu
- 8 zatvorenih garaža u prizemlju objekta sa rolo vratima i daljinskim upravljanjem dostupnih uz dopatu
- Vrhunska aluminijumska stolarija Tehnomarket TMT 56 sa niskoemisionim staklima
- Sigurnosna ulazna vrata svakog stana
- Video interfon
- Dva lifta italijanske proizvodnje prilagođene potrebama osoba sa invaliditetom
- Grejanje na gas-svaki stan ima poseban kotao za grejanje sa toplom vodom i mernim setom za merenje potrošnje
- Aluminijumski radijatori CINI
- Parket - slavonski hrast
- Keramika prve klase (domaća proizvodnja)
- Svaka stambena jedinica ima svoj klima uređaj
- Udaljenost od centra grada 300 m




Lokacija

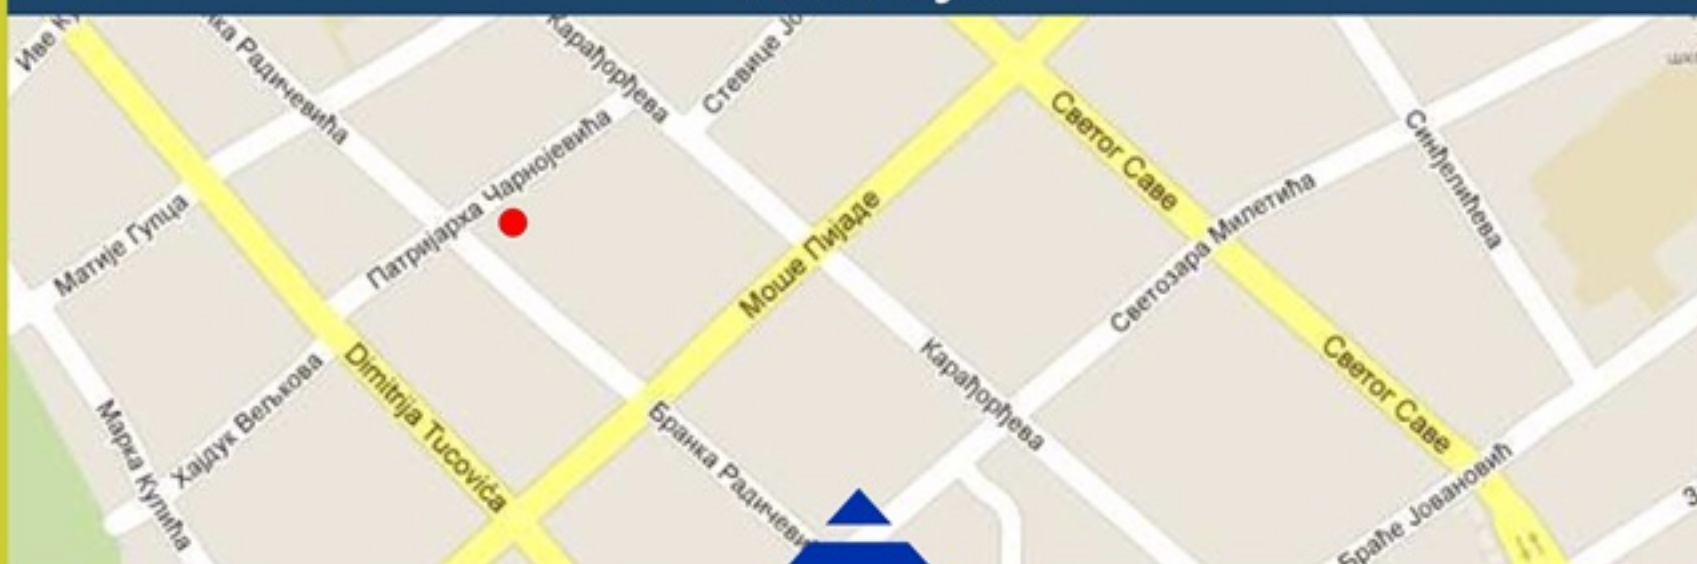

TEHNOMARKET

VIŠEPORODIČNI STAMBENI OBJEKAT SPRATNOSTI P+2+PK Pančevo, ul. Patrijarha Černojevića br.4

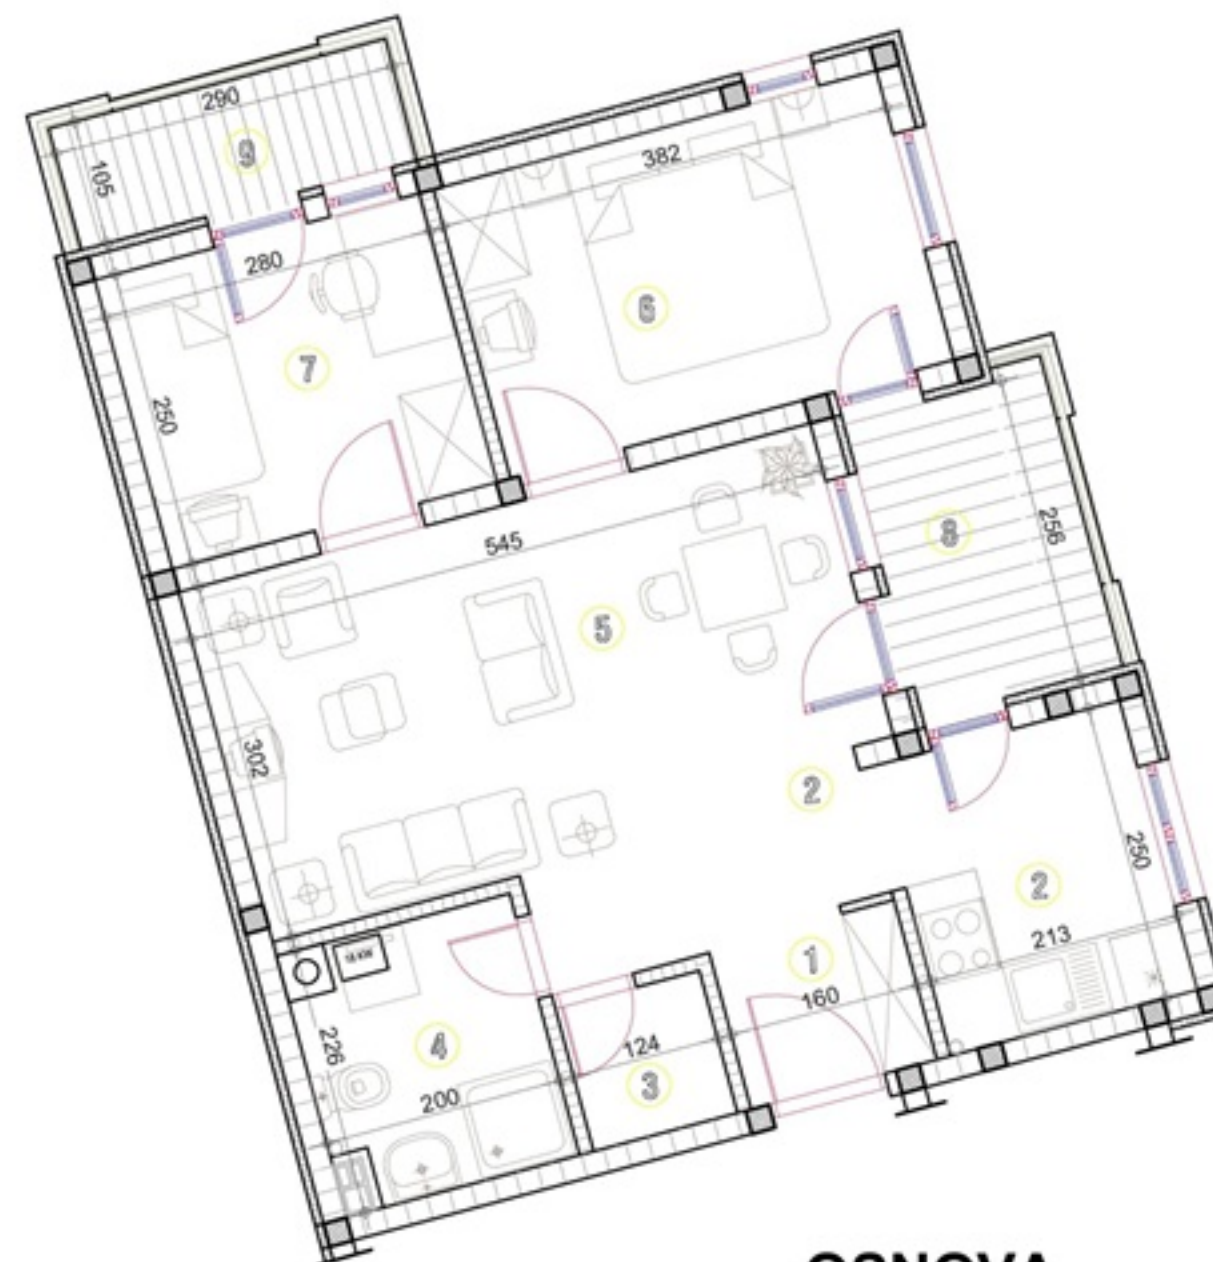

OSNOVA STANA



OSNOVA I i II SPRATA

POLOŽAJ STANA
U OBJEKTU

STAN 14 i 16

br.	naziv prostorije	pod	P (m ²)
1	ULAZNI DEO	keramika	4.32
2	KUHINJA	keramika	5.55
3	OSTAVA	keramika	1.61
4	KUPATILO	keramika	4.31
5	DNEVNI BORAVAK	parket	17.37
6	S.SOBA	parket	9.84
7	SOBA	parket	7.31
8	TERASA	keramika	5.21
9	TERASA	keramika	3.90

UKUPNO 58.80 m²




Rok završetka: Maj 2013

Višeporodični stambeni objekat

- 10 obeleženih parking mesta u dvorišnom delu
- 8 zatvorenih garaža u prizemlju objekta sa rolo vratima i daljinskim upravljanjem dostupnih uz dopatu
- Vrhunska aluminijumska stolarija Tehnomarket TMT 56 sa niskoemisionim staklima
- Sigurnosna ulazna vrata svakog stana
- Video interfon
- Dva lifta italijanske proizvodnje prilagođene potrebama osoba sa invaliditetom
- Grejanje na gas-svaki stan ima poseban kotao za grejanje sa toplom vodom i mernim setom za merenje potrošnje
- Aluminijumski radijatori CINI
- Parket - slavonski hrast
- Keramika prve klase (domaća proizvodnja)
- Svaka stambena jedinica ima svoj klima uređaj
- Udaljenost od centra grada 300 m




Lokacija

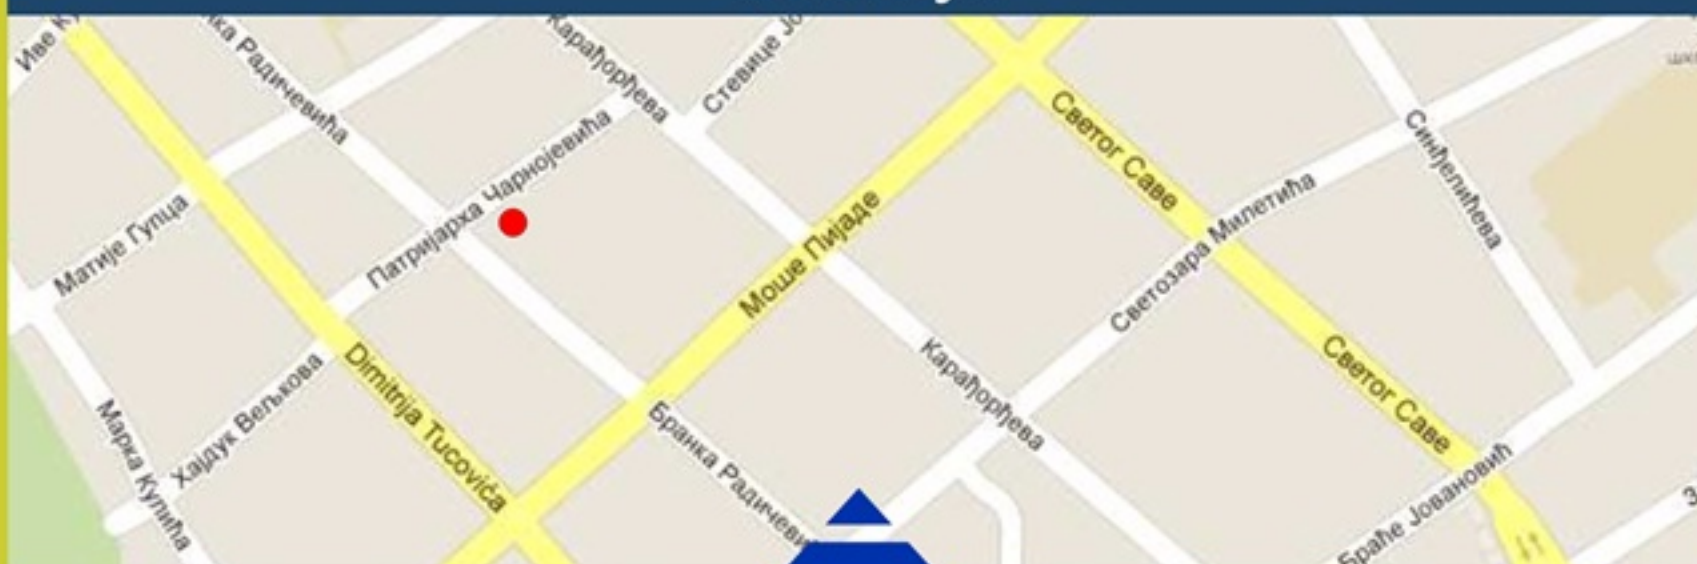

TEHNOMARKET

VIŠEPORODIČNI STAMBENI OBJEKAT SPRATNOSTI P+2+PK

Pančevo, ul. Patrijarha Černojevića br.4

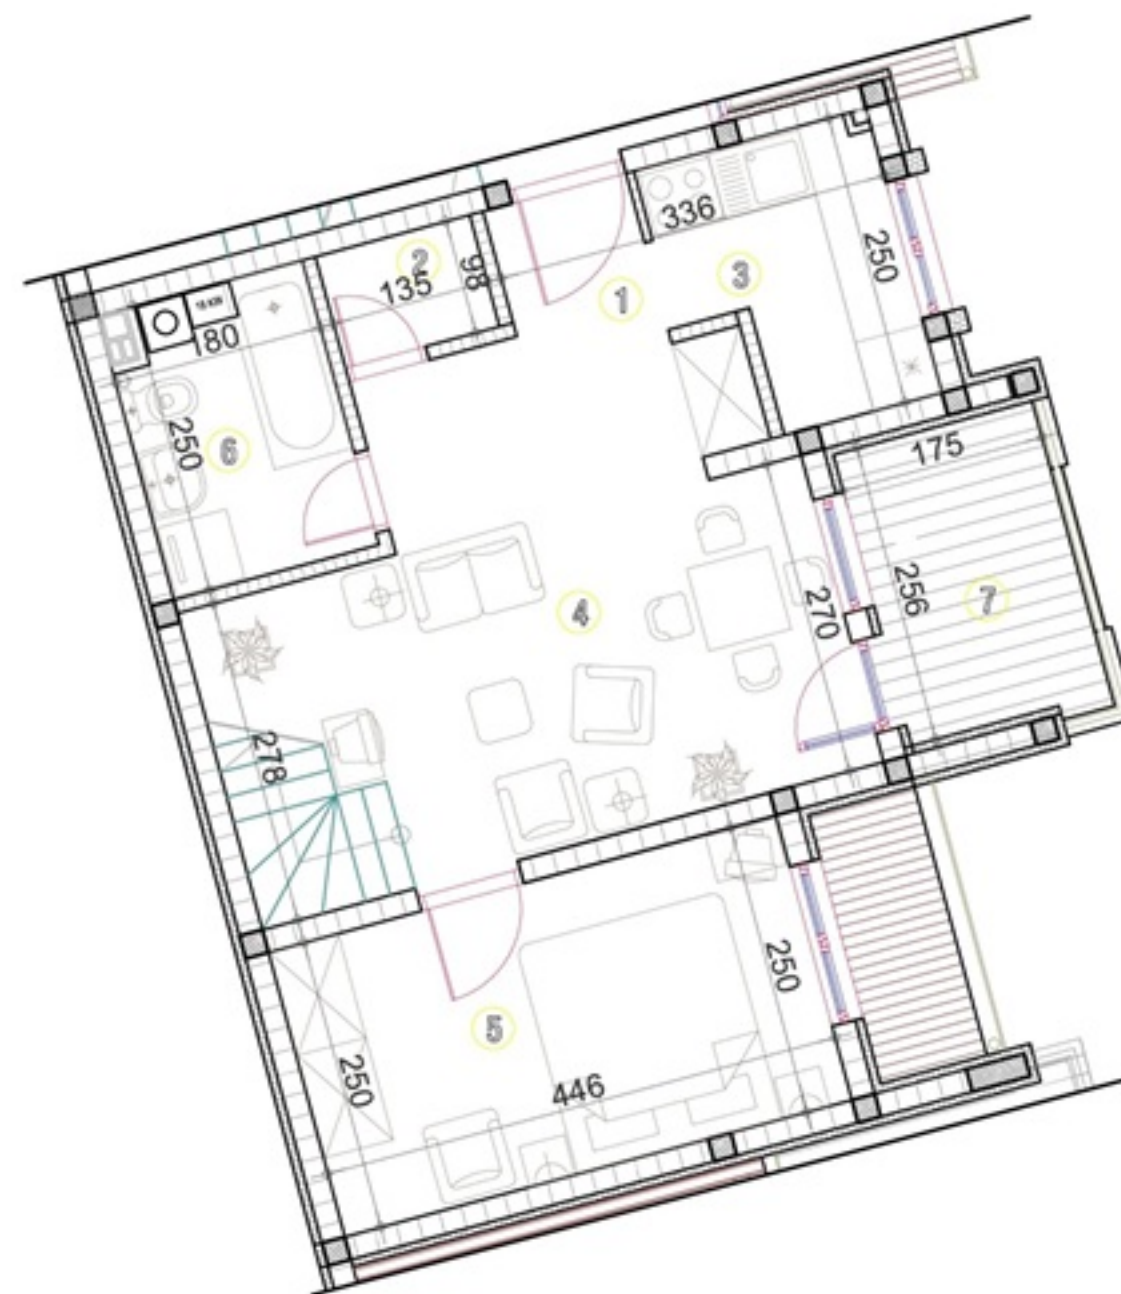

OSNOVA STANA



OSNOVA
POTKROVLJA

POLOŽAJ STANA
U OBJEKTU

STAN 17 - nivo I -

br.	naziv prostorije	pod	P (m ²)
1	ULAZNI DEO	keramika	3.75
2	OSTAVA	keramika	1.41
3	KUHINJA	keramika	4.89
4	DNEVNI BORAVAK	parket	17.75
5	SOBA	parket	11.26
6	KUPATILO	keramika	4.24
7	TERASA	keramika	4.80

UKUPNO 48.10 m²



Rok završetka: Maj 2013

Višeporodični stambeni objekat

- 10 obeleženih parking mesta u dvorišnom delu
- 8 zatvorenih garaža u prizemlju objekta sa rolo vratima i daljinskim upravljanjem dostupnih uz dopatu
- Vrhunska aluminijumska stolarija Tehnomarket TMT 56 sa niskoemisionim staklima
- Sigurnosna ulazna vrata svakog stana
- Video interfon
- Dva lifta italijanske proizvodnje prilagođene potrebama osoba sa invaliditetom
- Grejanje na gas-svaki stan ima poseban kotao za grejanje sa toplom vodom i mernim setom za merenje potrošnje
- Aluminijumski radijatori CINI
- Parket - slavonski hrast
- Keramika prve klase (domaća proizvodnja)
- Svaka stambena jedinica ima svoj klima uređaj
- Udaljenost od centra grada 300 m




Lokacija



TEHNOMARKET

VIŠEPORODIČNI STAMBENI OBJEKAT SPRATNOSTI P+2+PK Pančevo, ul. Patrijarha Černojevića br.4

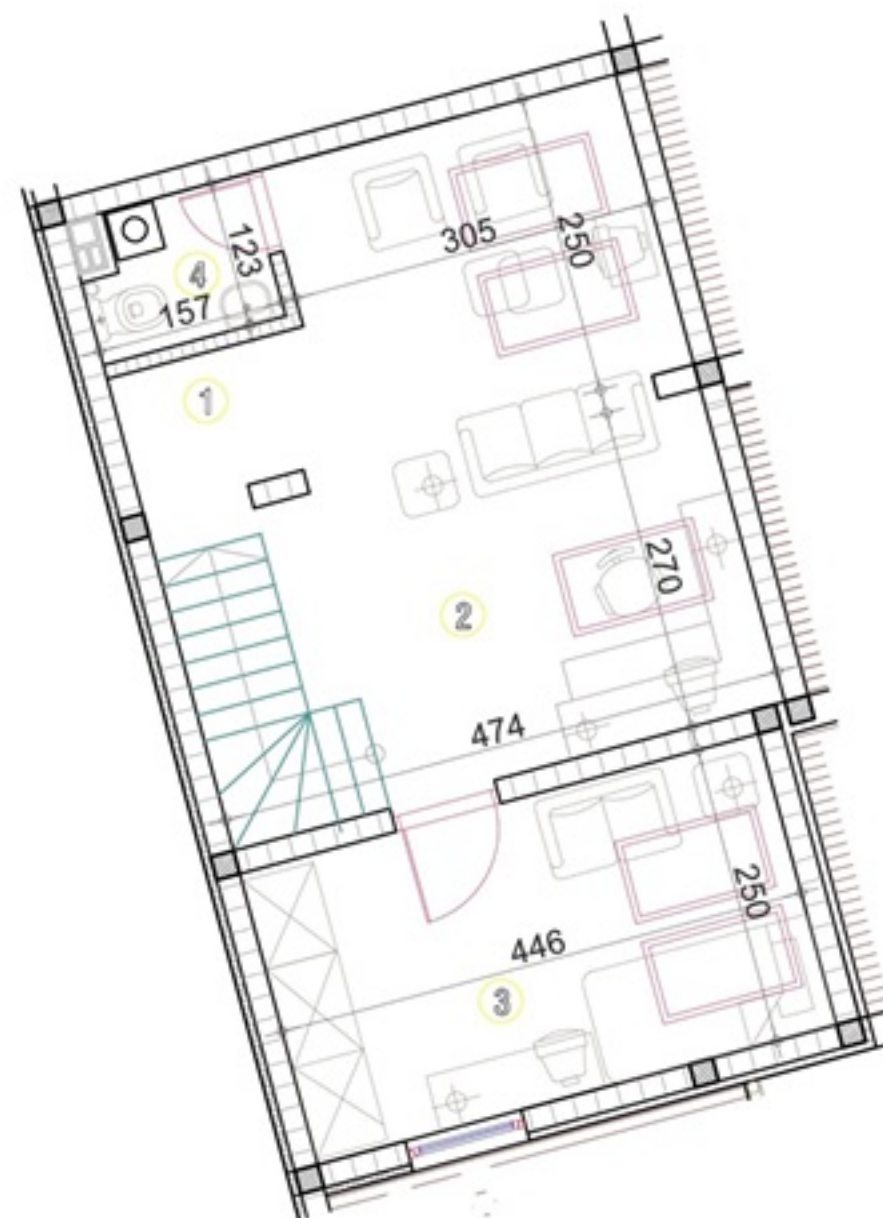

OSNOVA POTKROVLJA DUPEKS

POLOŽAJ STANA
U OBJEKTU

OSNOVA STANA

STAN 17 -nivo II - DUPEKS

br.	naziv prostorije	pod	P (m ²)
1	PREDPROSTOR	parket	1.96
2	MULTI PROSTOR	parket	21.23
3	SOBA	parket	11.27
4	WC	keramika	1.66

UKUPNO 36.12 m²

UKUPNO 36.12 m² x 60 % 21.67 m²




Rok završetka: Maj 2013

Višeporodični stambeni objekat

- 10 obeleženih parking mesta u dvorišnom delu
- 8 zatvorenih garaža u prizemlju objekta sa rolo vratima i daljinskim upravljanjem dostupnih uz dopatu
- Vrhunska aluminijumska stolarija Tehnomarket TMT 56 sa niskoemisionim staklima
- Sigurnosna ulazna vrata svakog stana
- Video interfon
- Dva lifta italijanske proizvodnje prilagođene potrebama osoba sa invaliditetom
- Grejanje na gas-svaki stan ima poseban kotao za grejanje sa toplom vodom i mernim setom za merenje potrošnje
- Aluminijumski radijatori CINI
- Parket - slavonski hrast
- Keramika prve klase (domaća proizvodnja)
- Svaka stambena jedinica ima svoj klima uređaj
- Udaljenost od centra grada 300 m




Lokacija

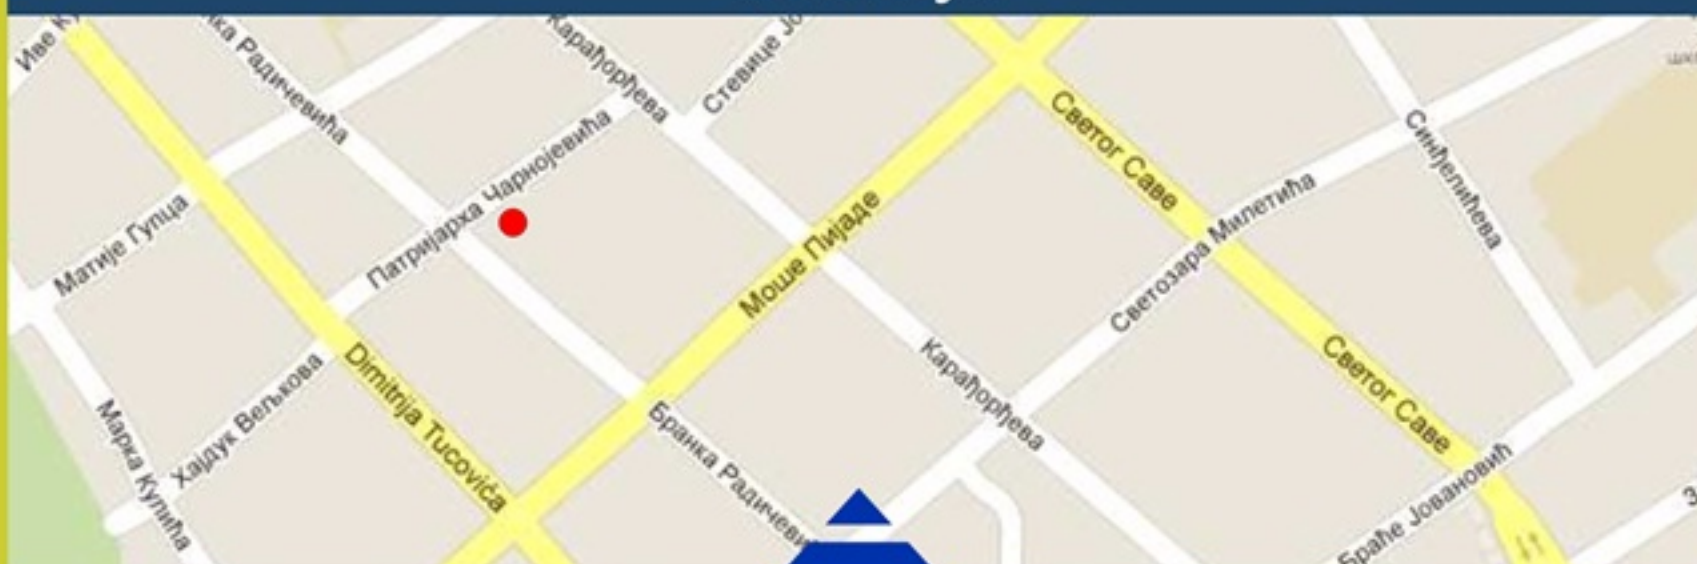

TEHNOMARKET

VIŠEPORODIČNI STAMBENI OBJEKAT SPRATNOSTI P+2+PK Pančevo, ul. Patrijarha Čarnojevića br.4

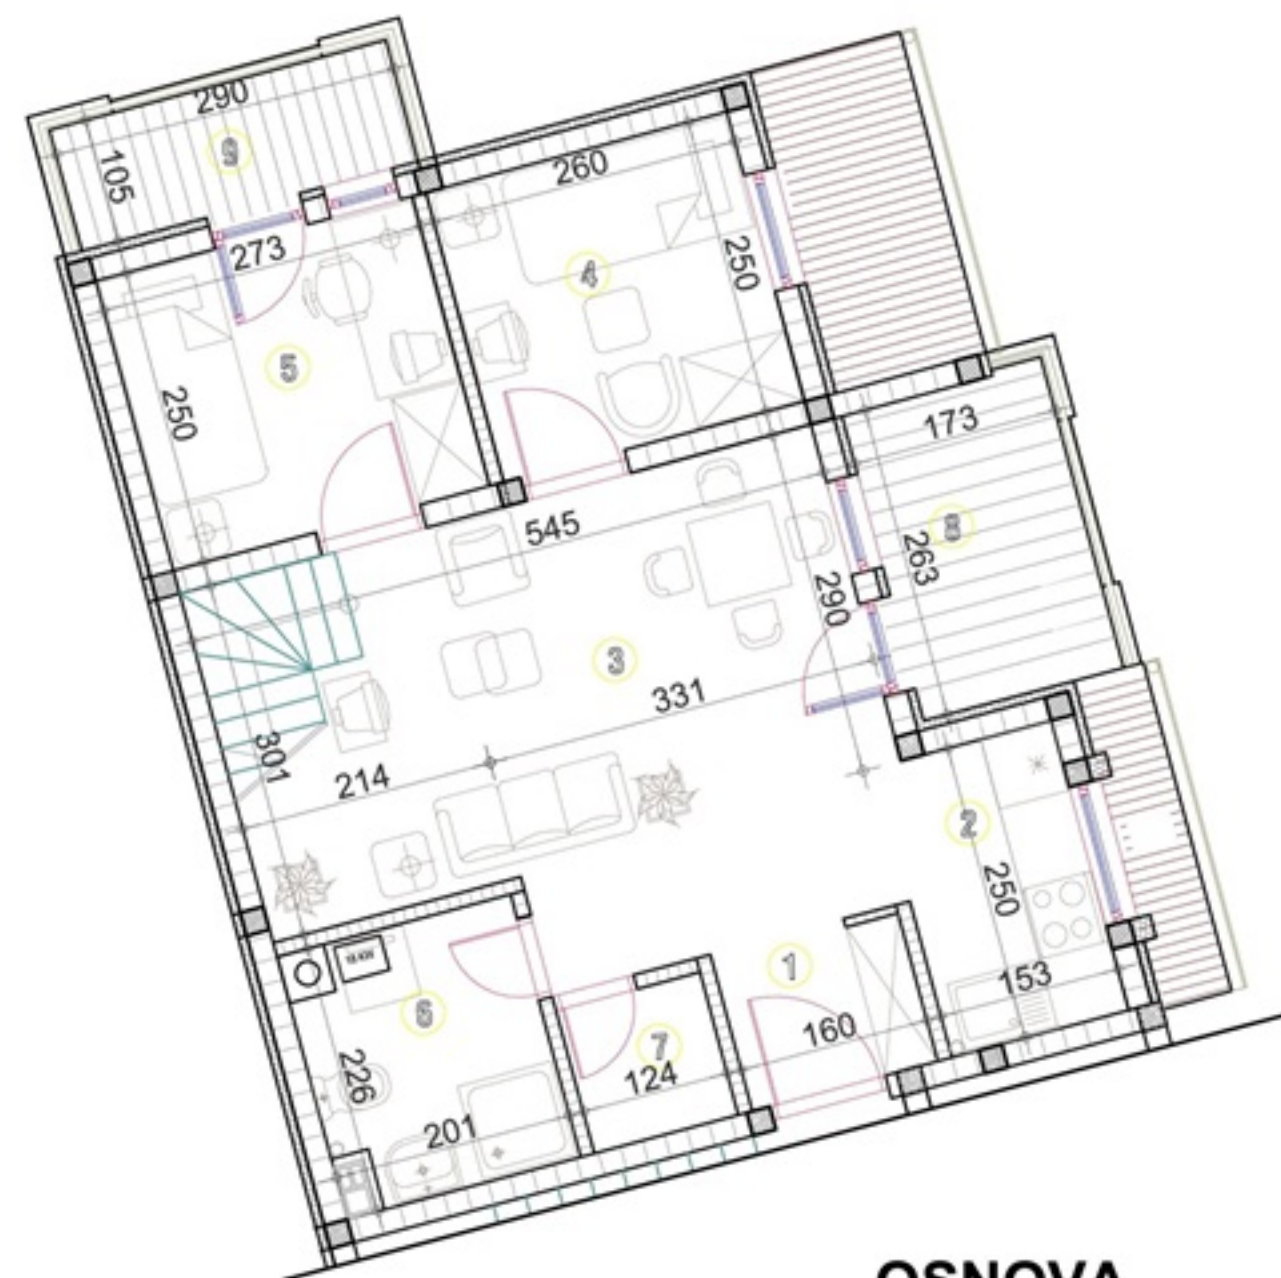

OSNOVA STANA



OSNOVA POTKROVLJA

POLOŽAJ STANA U OBJEKTU

STAN 18 - nivo I -

br.	naziv prostorije	pod	P (m ²)
1	ULAZNI DEO	keramika	4.32
2	KUHINJA	keramika	3.95
3	DNEVNI BORAVAK	parket	17.42
4	SOBA	parket	6.67
5	SOBA	parket	7.15
6	KUPATILO	keramika	4.31
7	OSTAVA	keramika	1.60
8	TERASA	keramika	4.75
9	TERASA	keramika	3.89
UKUPNO			54.06 m ²




Rok završetka: Maj 2013

Višeporodični stambeni objekat

- 10 obeleženih parking mesta u dvorišnom delu
- 8 zatvorenih garaža u prizemlju objekta sa rolo vratima i daljinskim upravljanjem dostupnih uz dopatu
- Vrhunska aluminijumska stolarija Tehnomarket TMT 56 sa niskoemisionim staklima
- Sigurnosna ulazna vrata svakog stana
- Video interfon
- Dva lifta italijanske proizvodnje prilagođene potrebama osoba sa invaliditetom
- Grejanje na gas-svaki stan ima poseban kotao za grejanje sa toplom vodom i mernim setom za merenje potrošnje
- Aluminijumski radijatori CINI
- Parket - slavonski hrast
- Keramika prve klase (domaća proizvodnja)
- Svaka stambena jedinica ima svoj klima uređaj
- Udaljenost od centra grada 300 m



Lokacija

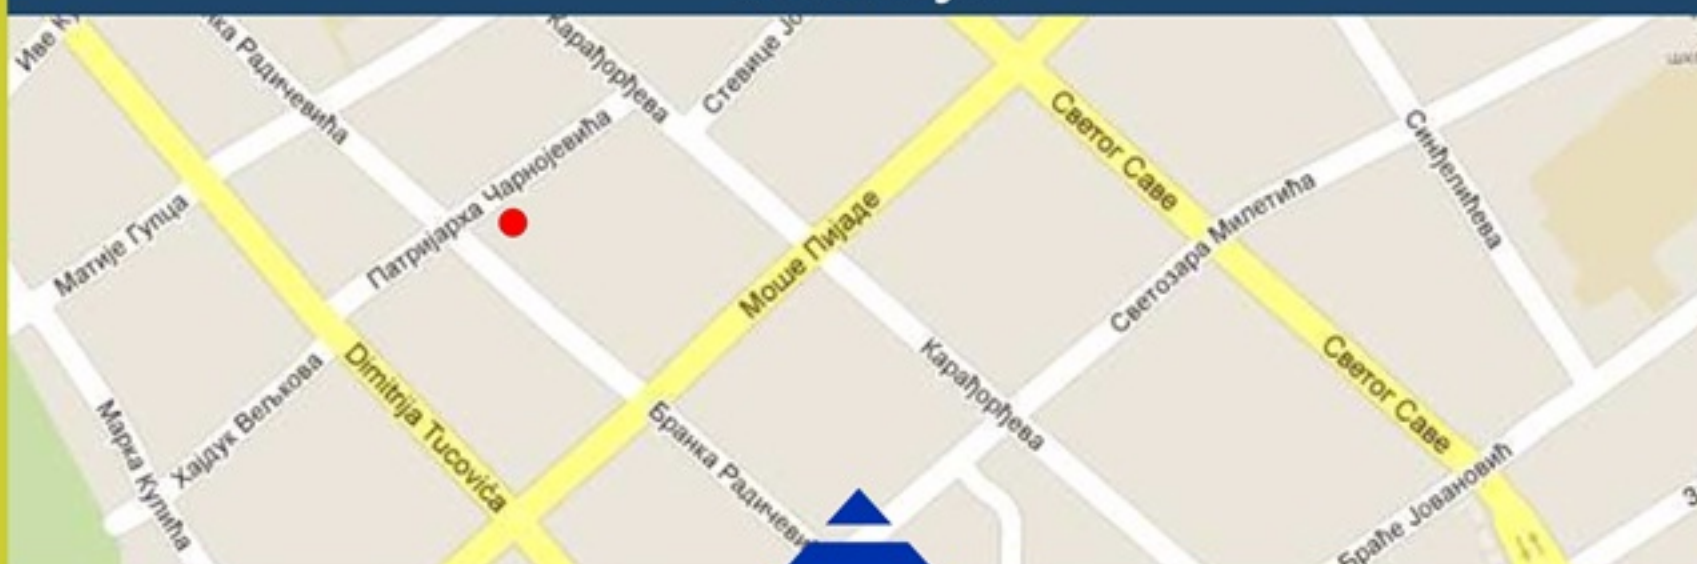

TEHNOMARKET

VIŠEPORODIČNI STAMBENI OBJEKAT SPRATNOSTI P+2+PK Pančevo, ul. Patrijarha Čarnojevića br.4



OSNOVA
STANA



OSNOVA
POTKROVLJA
DUPLEKS

POLOŽAJ STANA
U OBJEKTU

STAN 18 - nivo II - DUPLEKS

br.	naziv prostorije	pod	P (m ²)
1	PREDPROSTOR	parket	2.58
2	MULTI PROSTOR	parket	20.80
3	SOBA	parket	15.38
4	SOBA	parket	11.79
5	WC	keramika	1.38

		UKUPNO	51.93 m ²
UKUPNO	50.93 m ² x 60 %		31.16 m ²